


# BESTUHLUNGSPLAN

Eingang

13. Aug. 2015

RASSEK & Partner  
Brandschutzingenieure

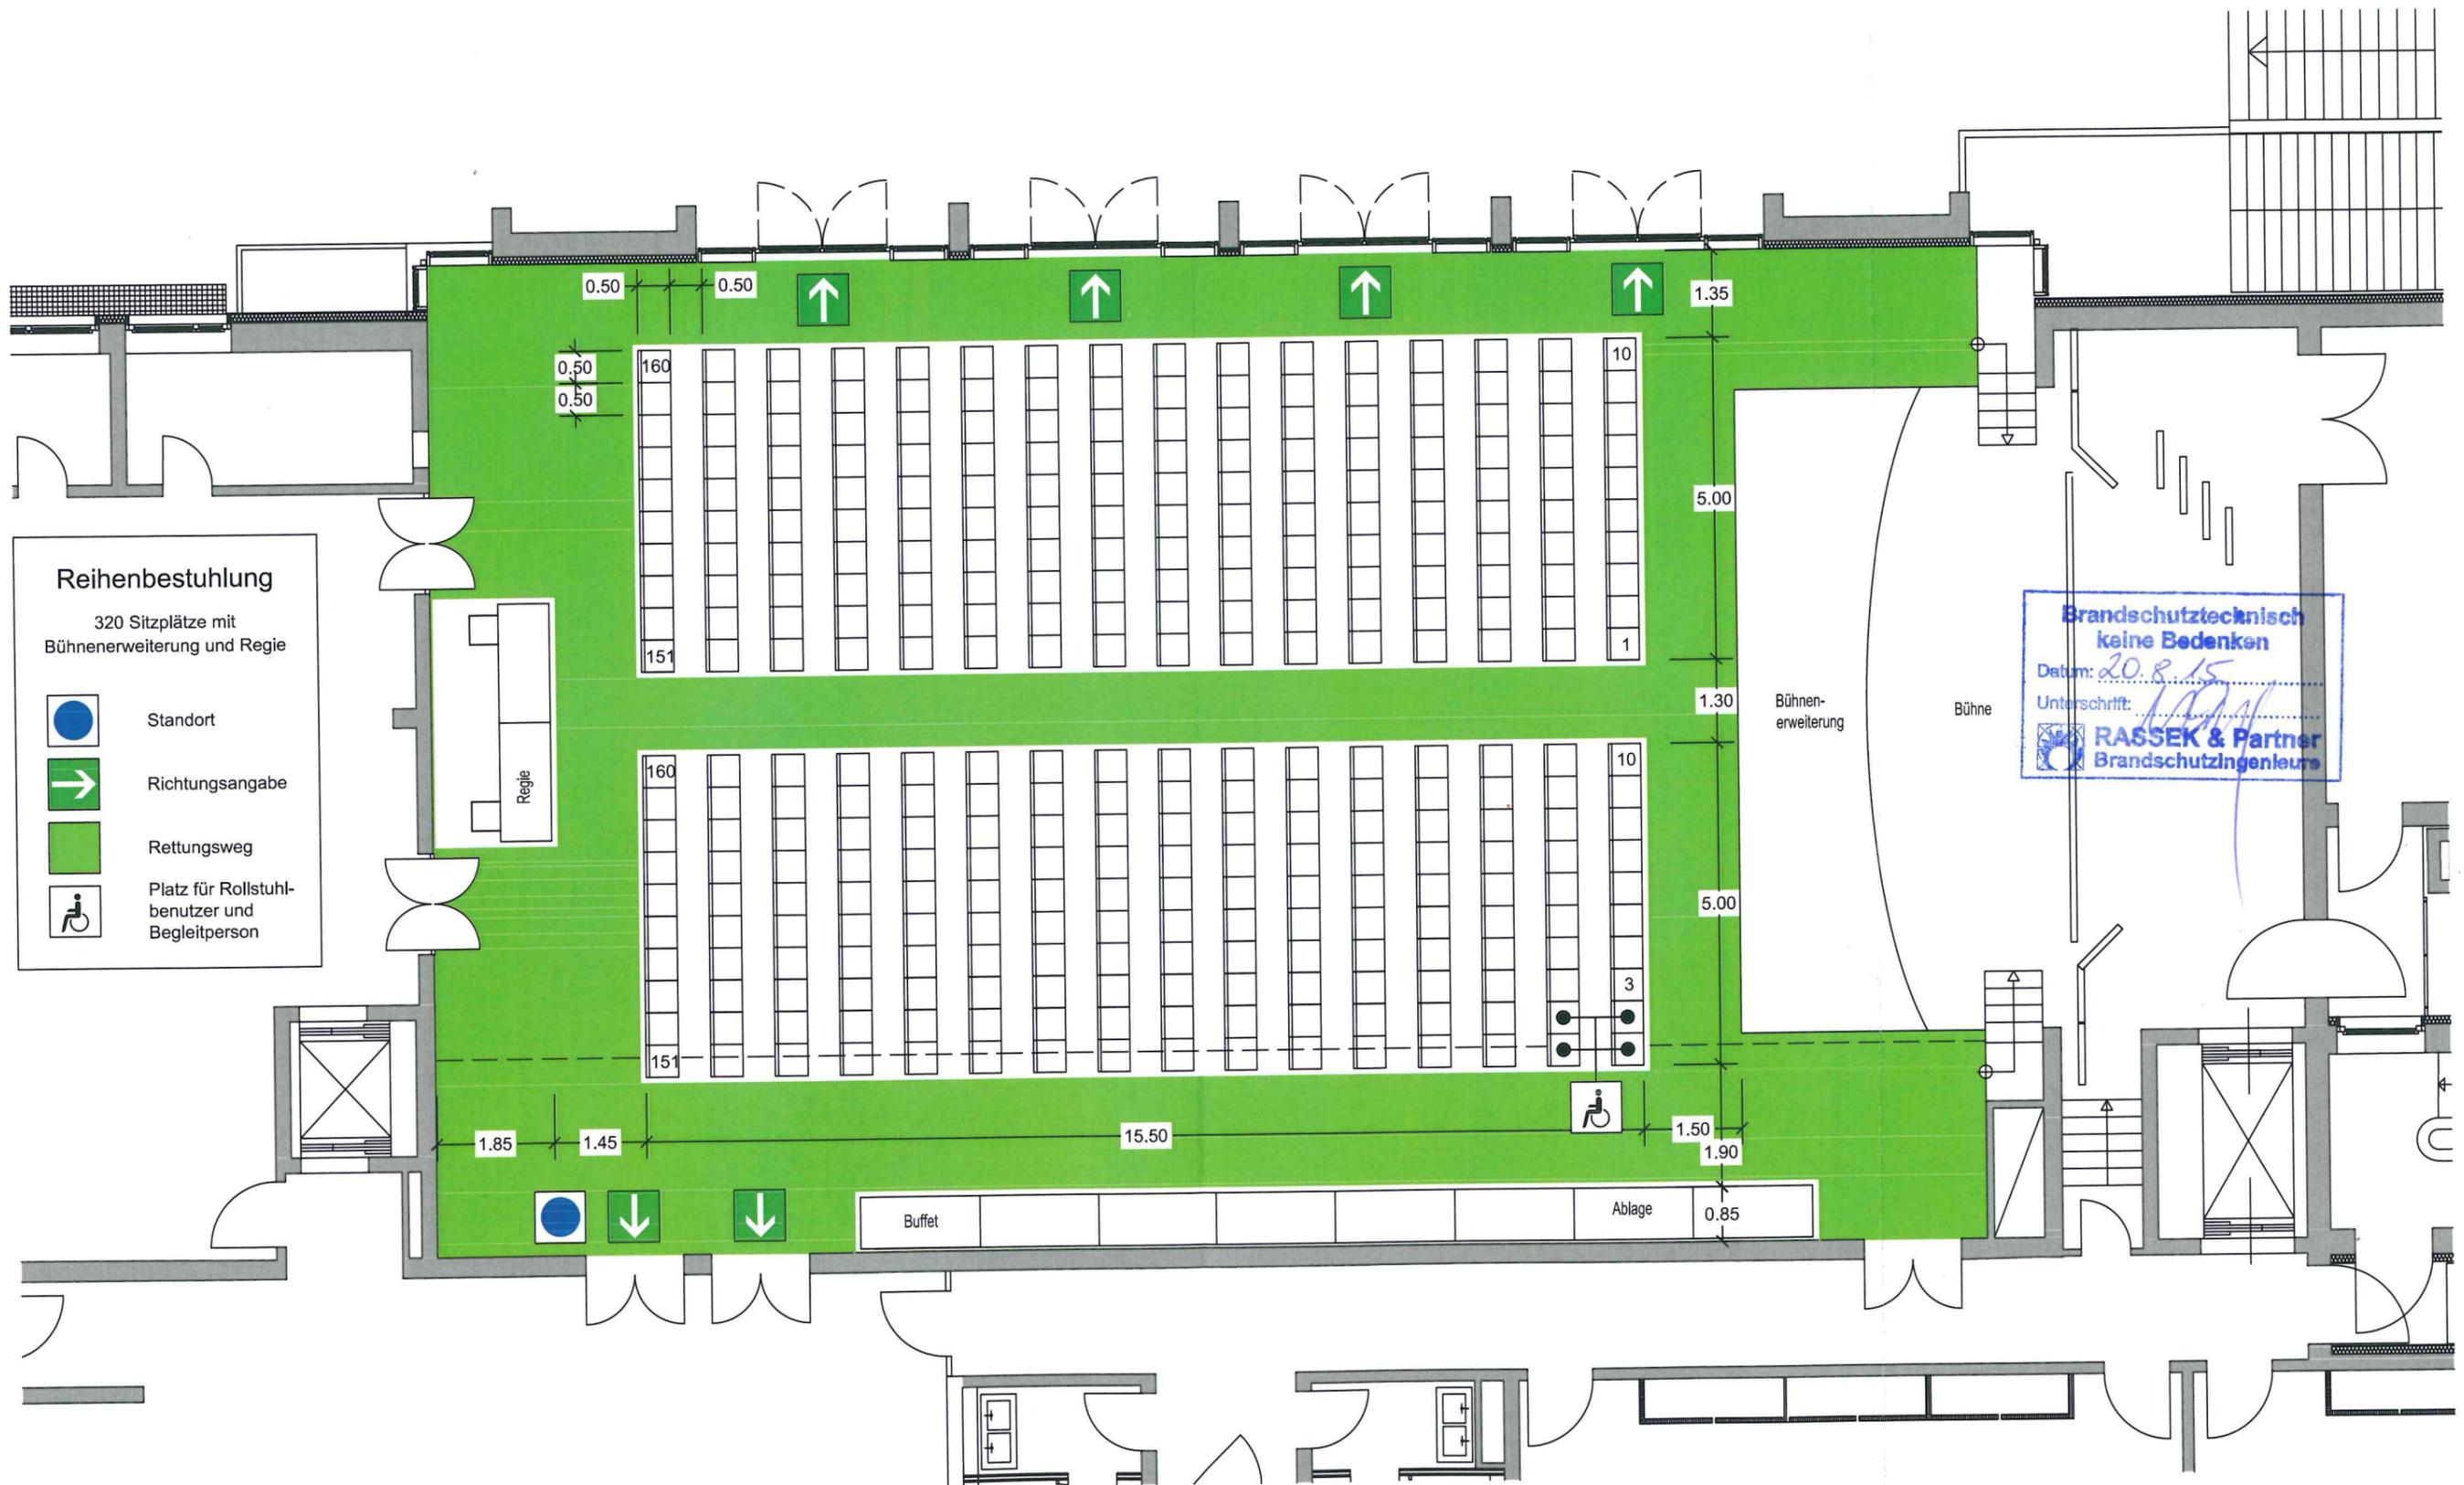

Fink & Vogl

Architekten und Diplomingenieure  
Dr.-Wintrich-Straße 8  
85560 Ebersberg  
Tel. 08092 / 21916

Stand 02.07.2015

Bürgerhaus Putzbrunn


Erdgeschoss M = 1 : 100

# BESTUHLUNGSPLAN

Eingang

13. Aug. 2015

RASSEK & Partner  
Brandschutzingenieure

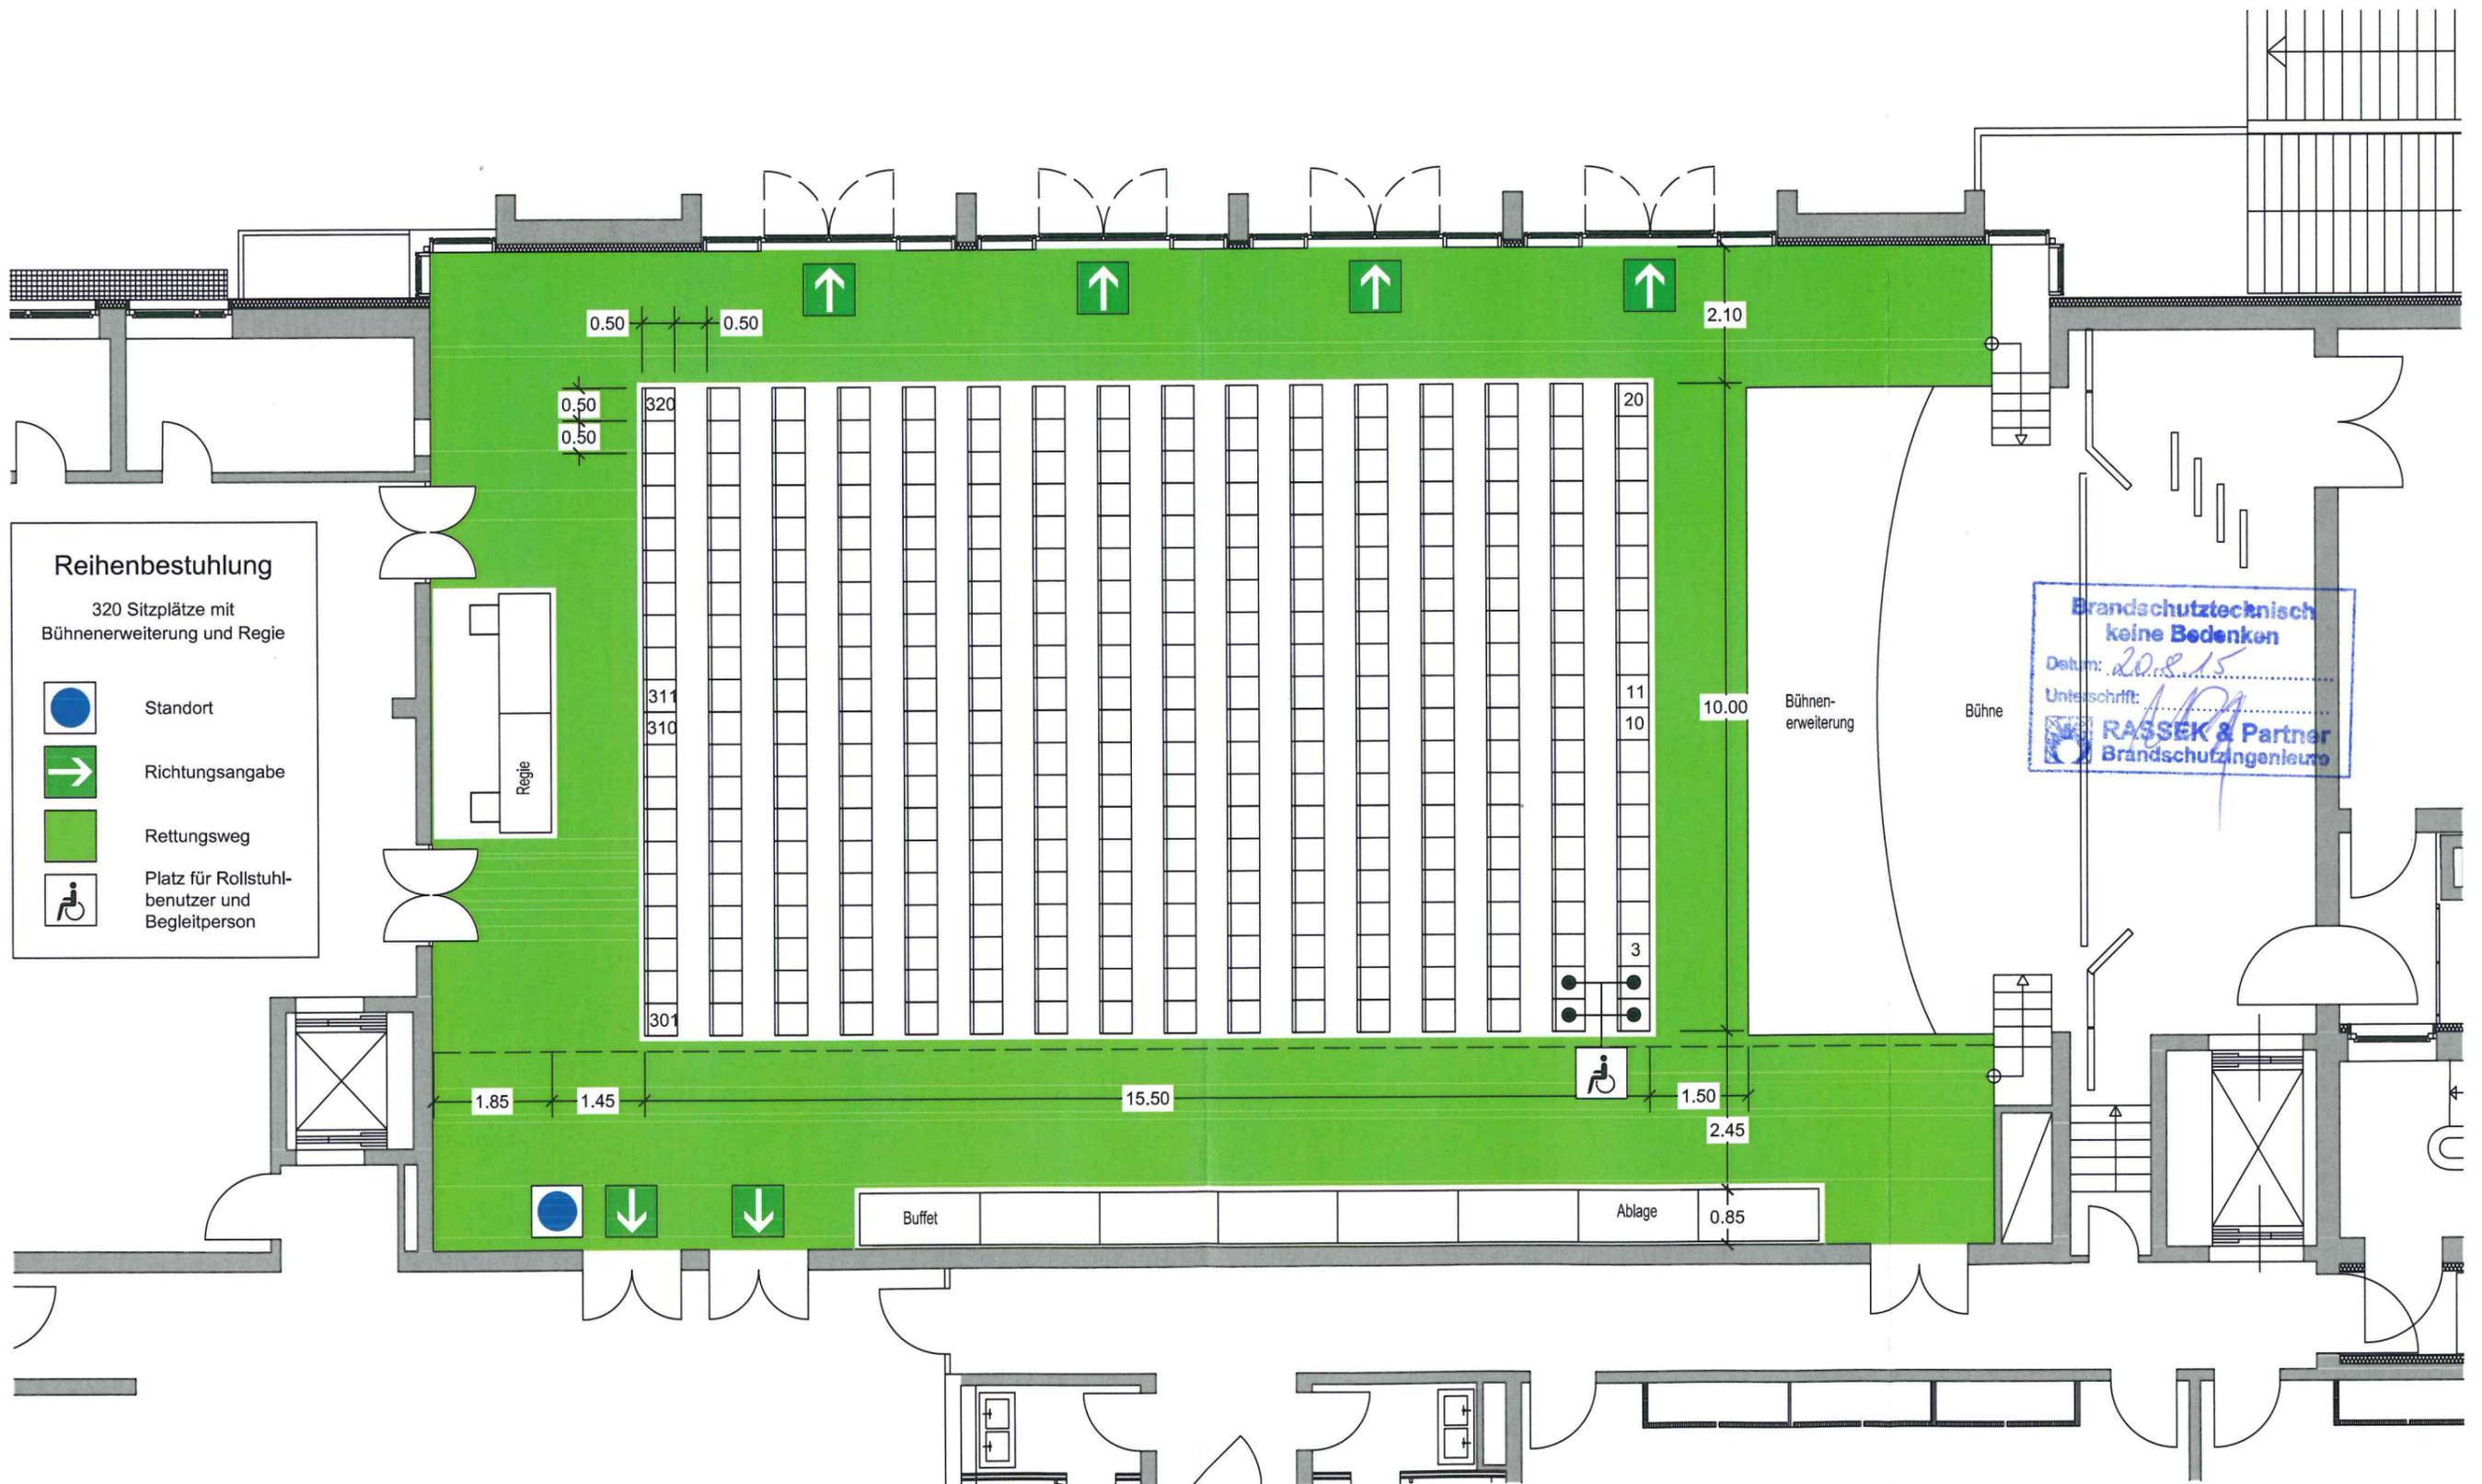

## Reihenbestuhlung

320 Sitzplätze mit  
Bühnenerweiterung und Regie

-  Standort
-  Richtungsangabe
-  Rettungsweg
-  Platz für Rollstuhl-  
benutzer und  
Begleitperson

Fink & Vogl

Architekten und Diplomingenieure  
Dr.-Wintrich-Straße 8  
85560 Ebersberg  
Tel. 08092 / 21916


Stand 02.07.2015

Bürgerhaus Putzbrunn

Erdgeschoss M = 1 : 100

# BESTUHLUNGSPLAN

Eingang  
13. Aug. 2015  
RASSEK & Partner  
Brandschutzingenieure

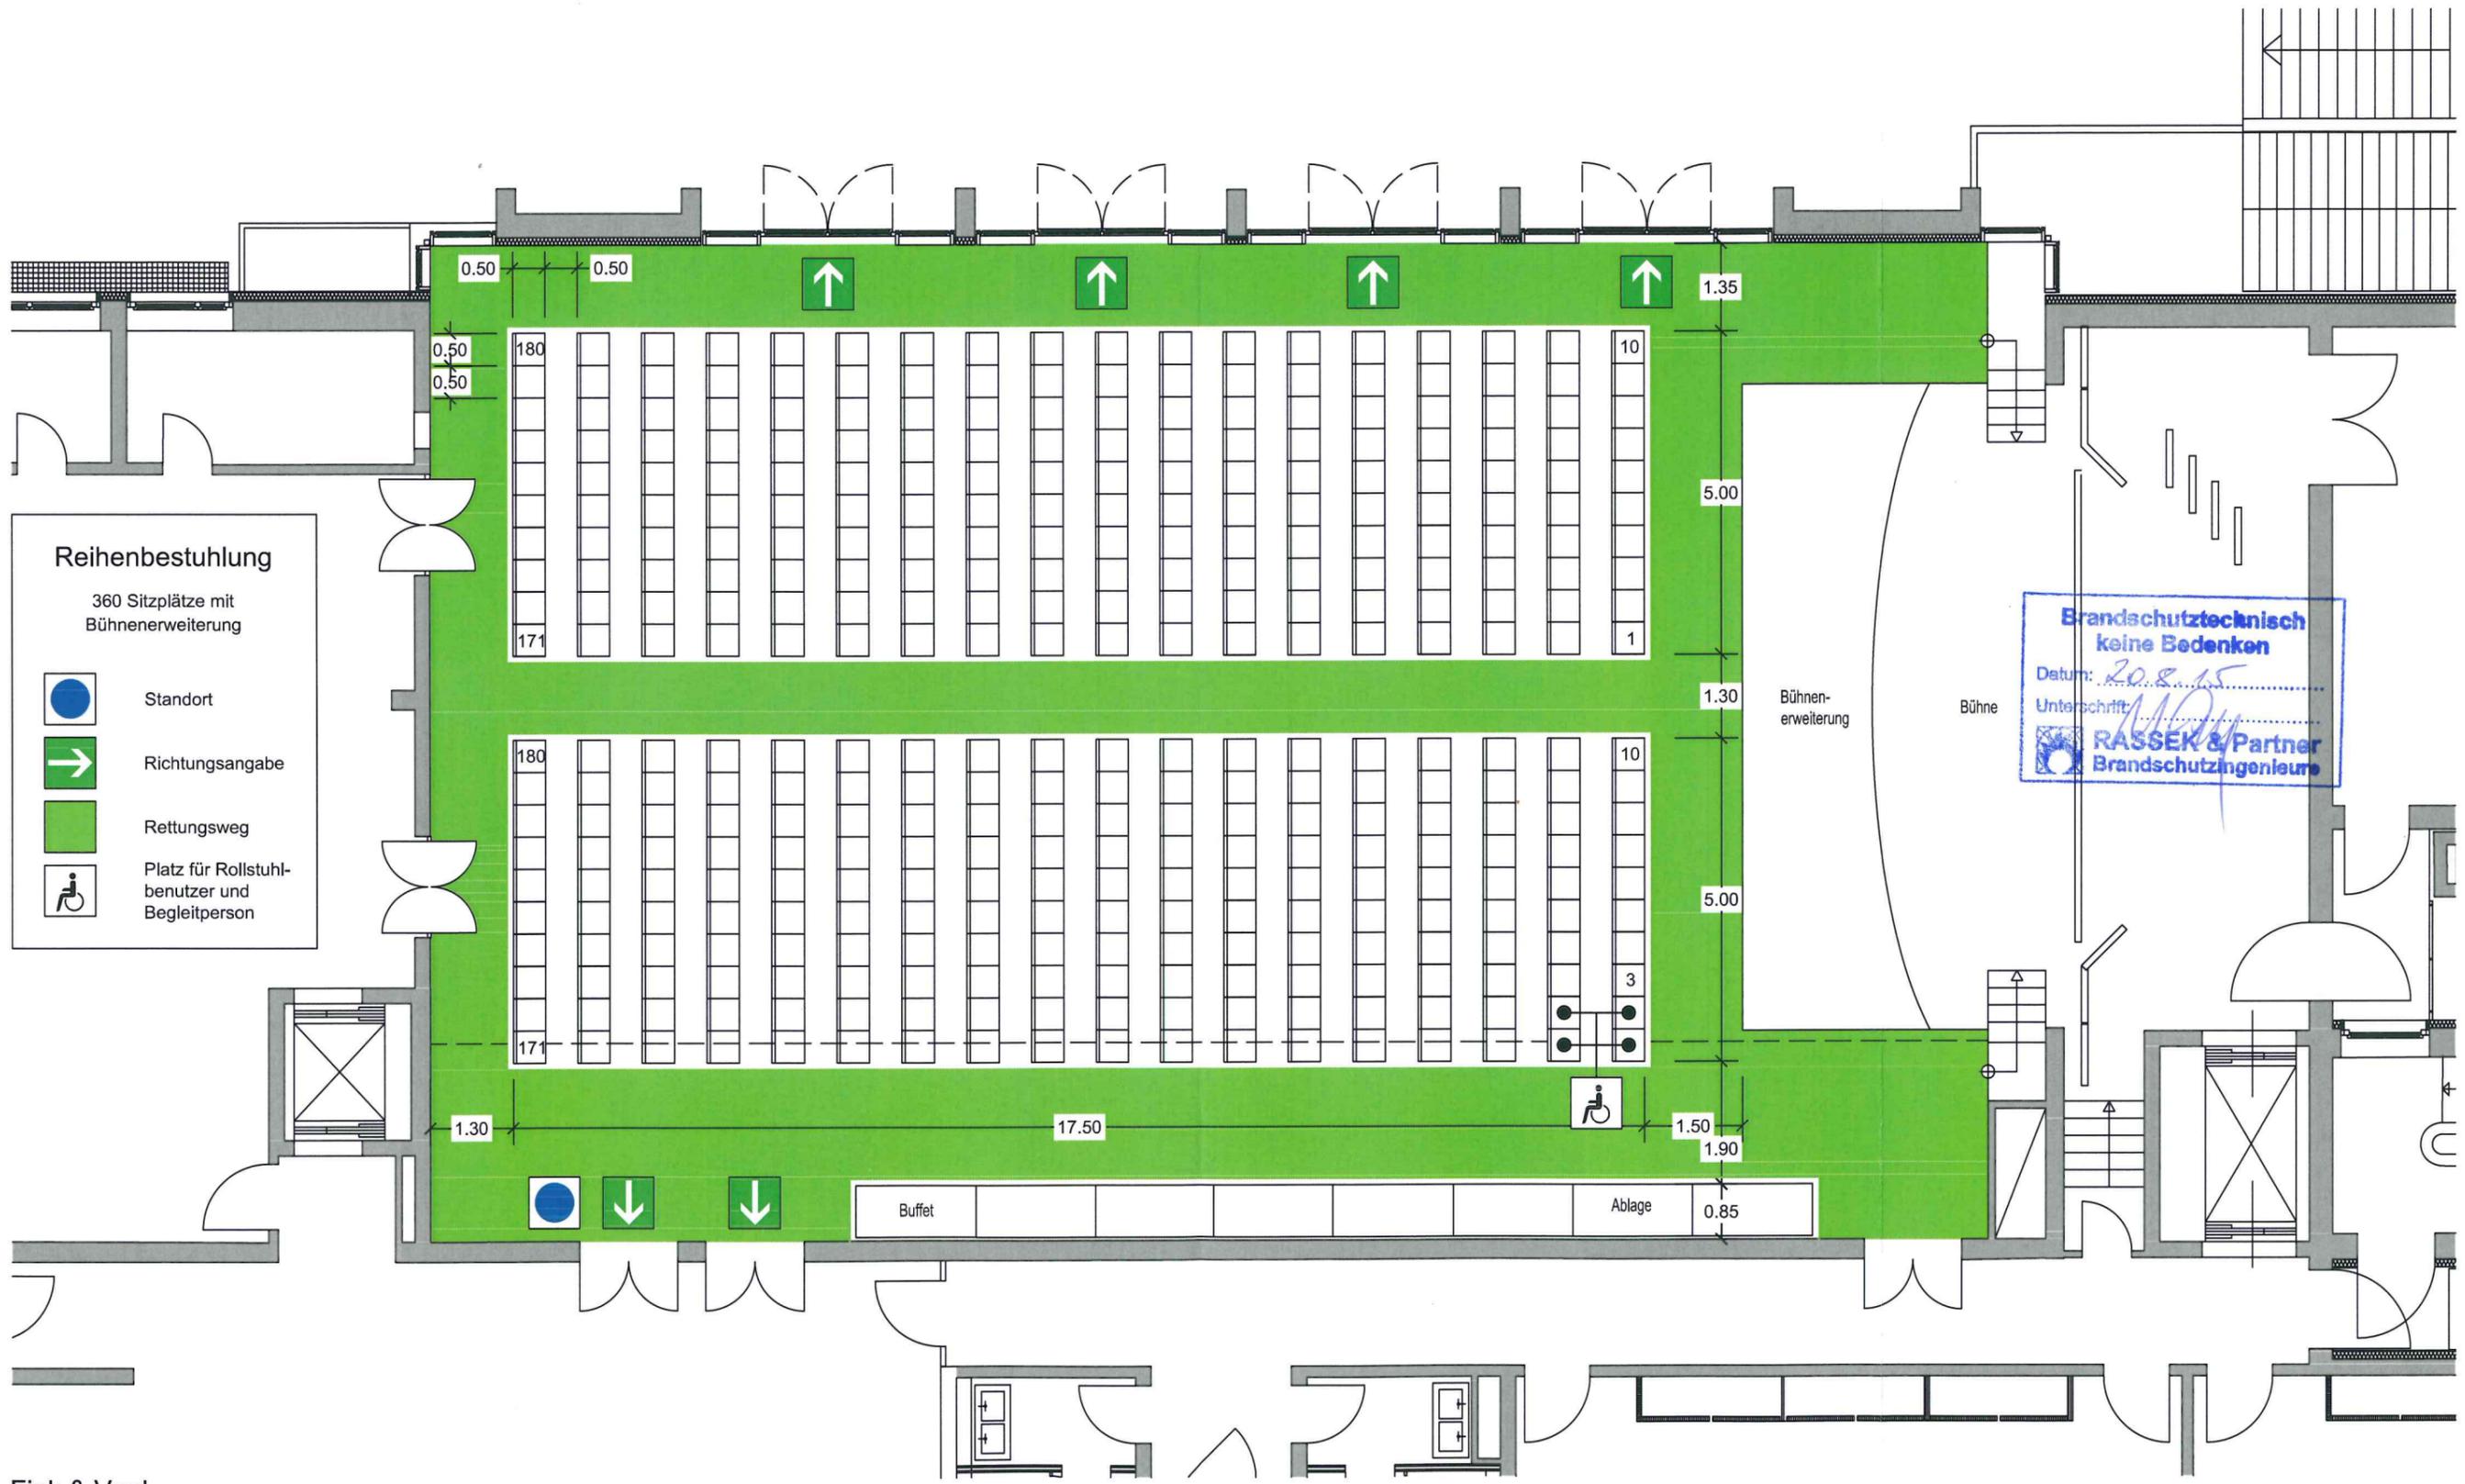

**Reihenbestuhlung**  
360 Sitzplätze mit Bühnenerweiterung

- Standort
- Richtungsangabe
- Rettungsweg
- Platz für Rollstuhlbenu-  
tzer und Begleitperson

**Brandschutztechnisch  
keine Bedenken**  
Datum: 20.8.15  
Unterschrift: *[Signature]*  
RASSEK & Partner  
Brandschutzingenieure

Fink & Vogl  
Architekten und Diplomingenieure  
Dr.-Wintrich-Straße 8  
85560 Ebersberg  
Tel. 08092 / 21916


Stand 02.07.2015

Bürgerhaus Putzbrunn

Erdgeschoss M = 1 : 100

# BESTUHLUNGSPLAN

Eingang  
13. Aug. 2015  
RASSEK & Partner  
Brandschutzingenieure

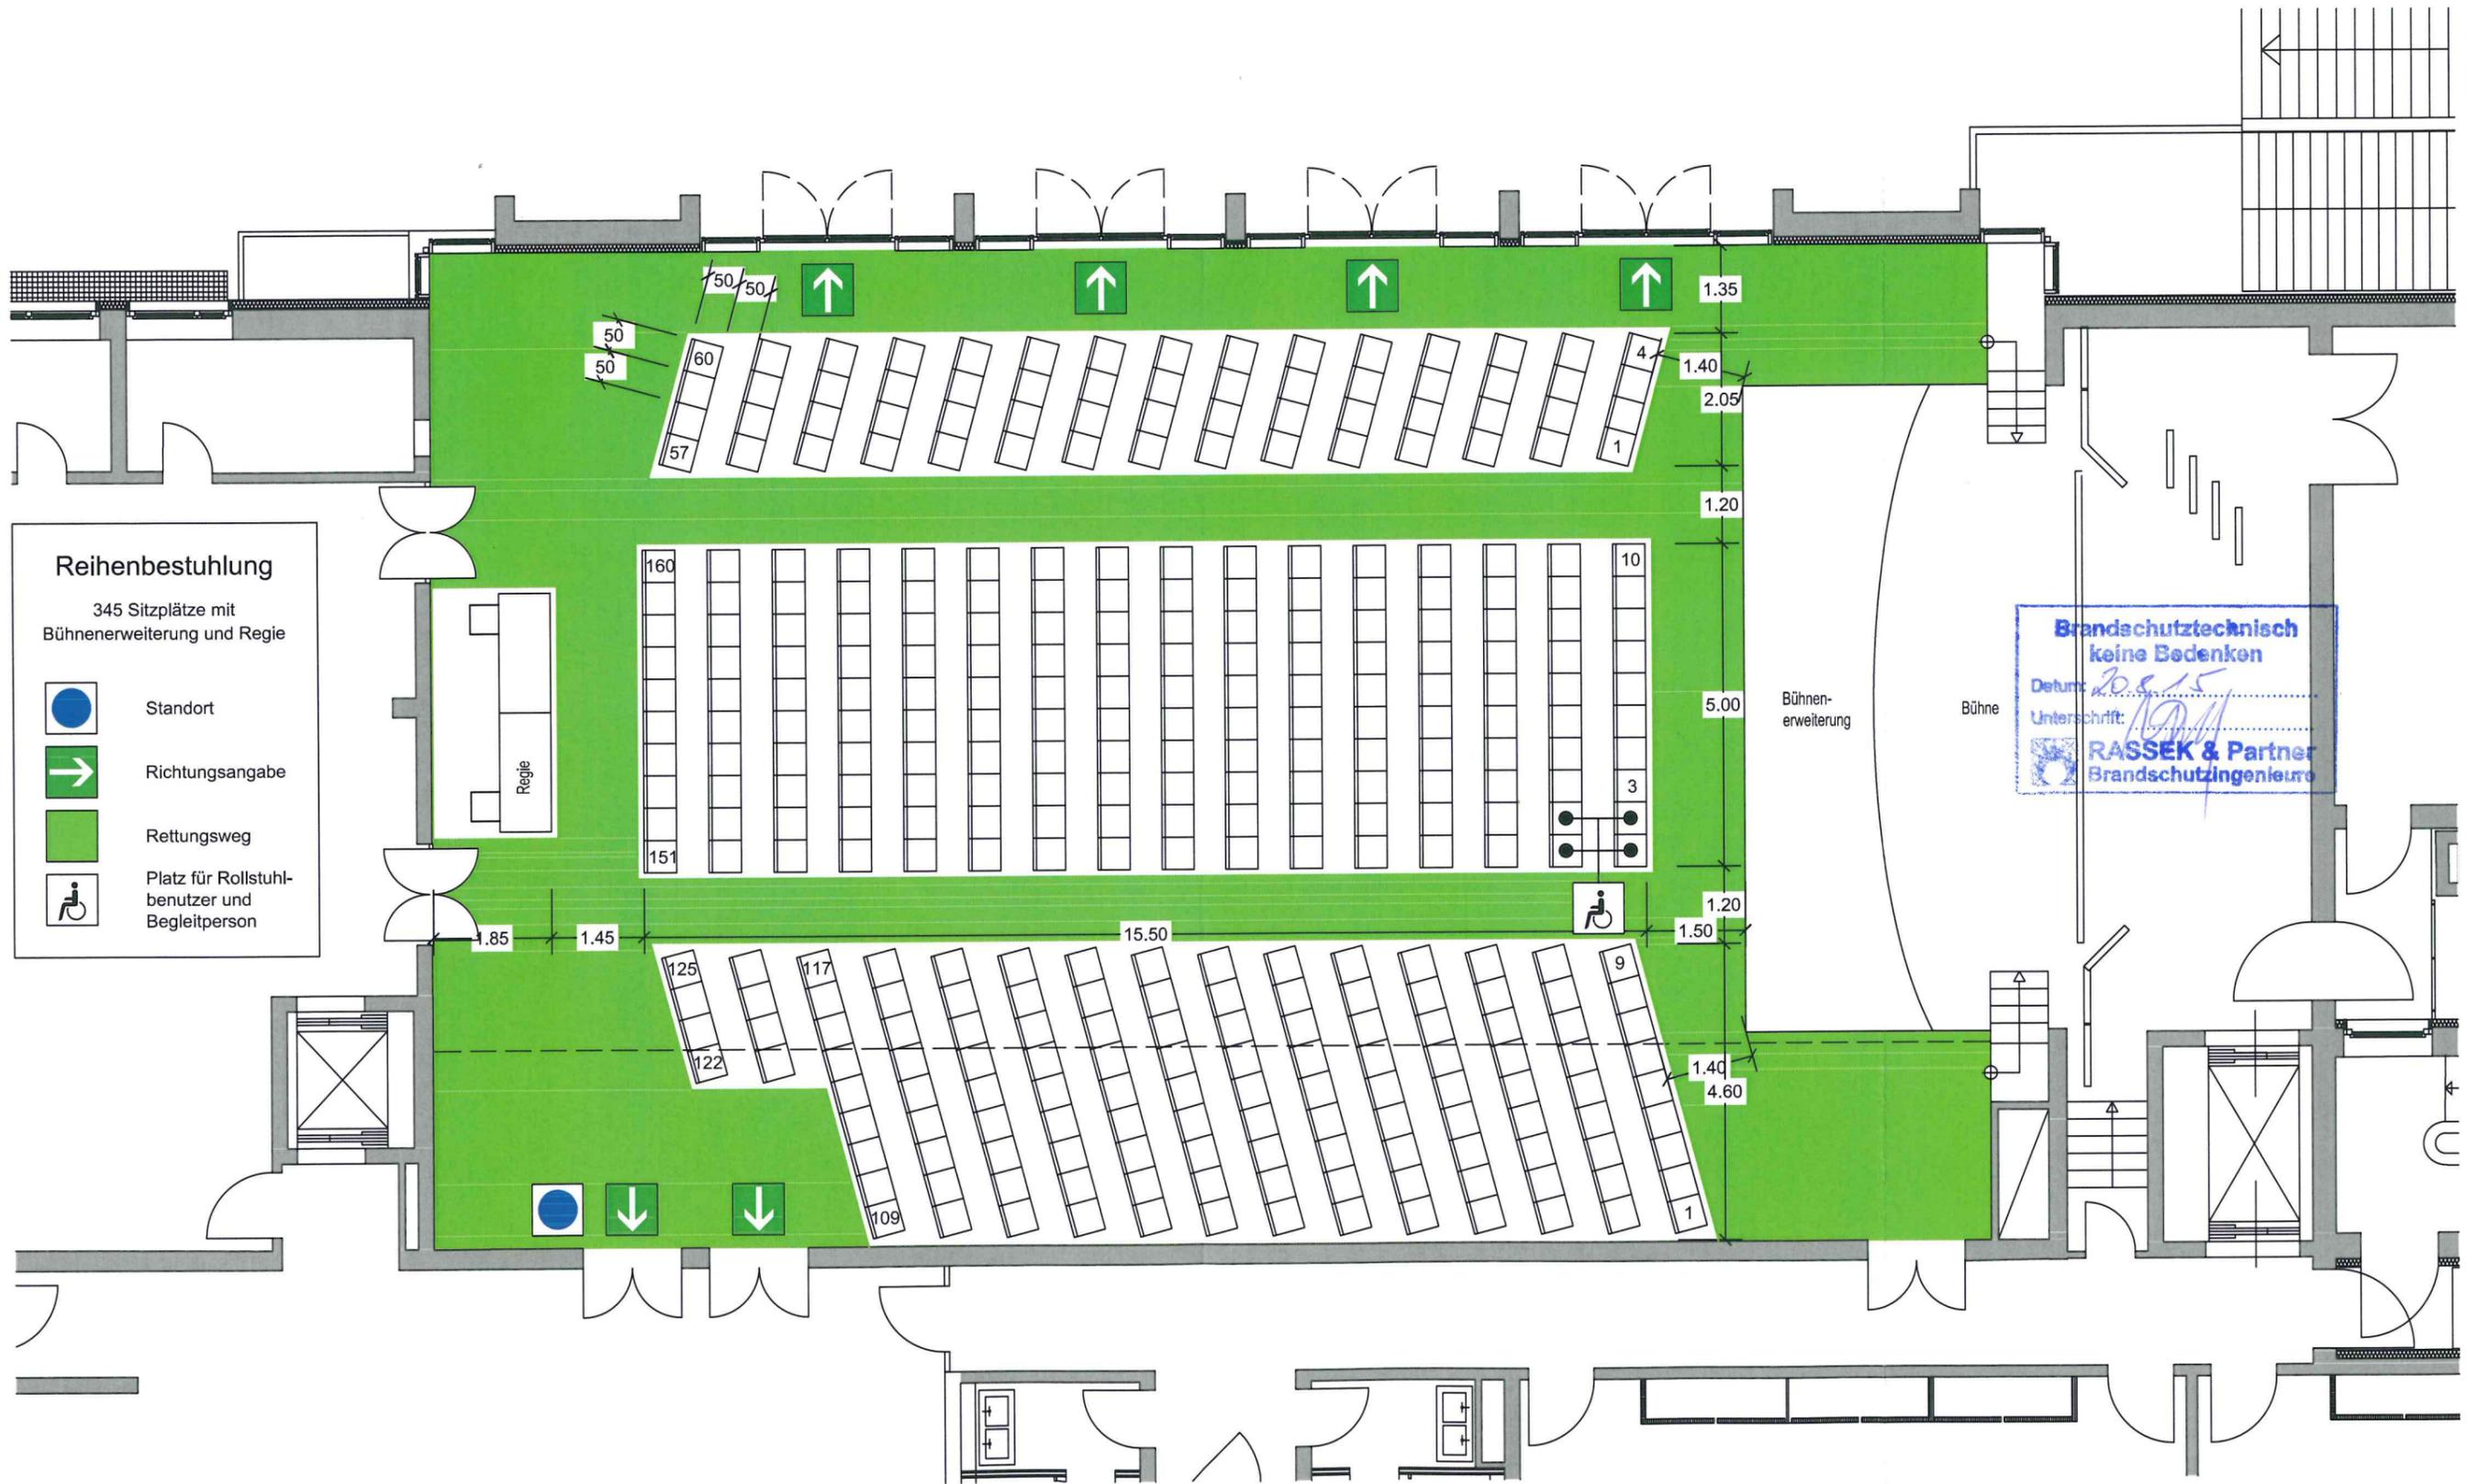

**Reihenbestuhlung**  
345 Sitzplätze mit  
Bühnenerweiterung und Regie

-  Standort
-  Richtungsangabe
-  Rettungsweg
-  Platz für Rollstuhlbenutzer und Begleitperson

**Brandschutztechnisch  
keine Bodenken**  
Datum: 20.8.15  
Unterschrift: *[Signature]*  
RASSEK & Partner  
Brandschutzingenieure

Fink & Vogl  
Architekten und Diplomingenieure  
Dr.-Wintrich-Straße 8  
85560 Ebersberg  
Tel. 08092 / 21916

Stand 02.07.2015

Bürgerhaus Putzbrunn


Erdgeschoss M = 1 : 100

# BESTUHLUNGSPLAN

Eingang

13. Aug. 2015

RASSEK & Partner  
Brandschutzingenieure

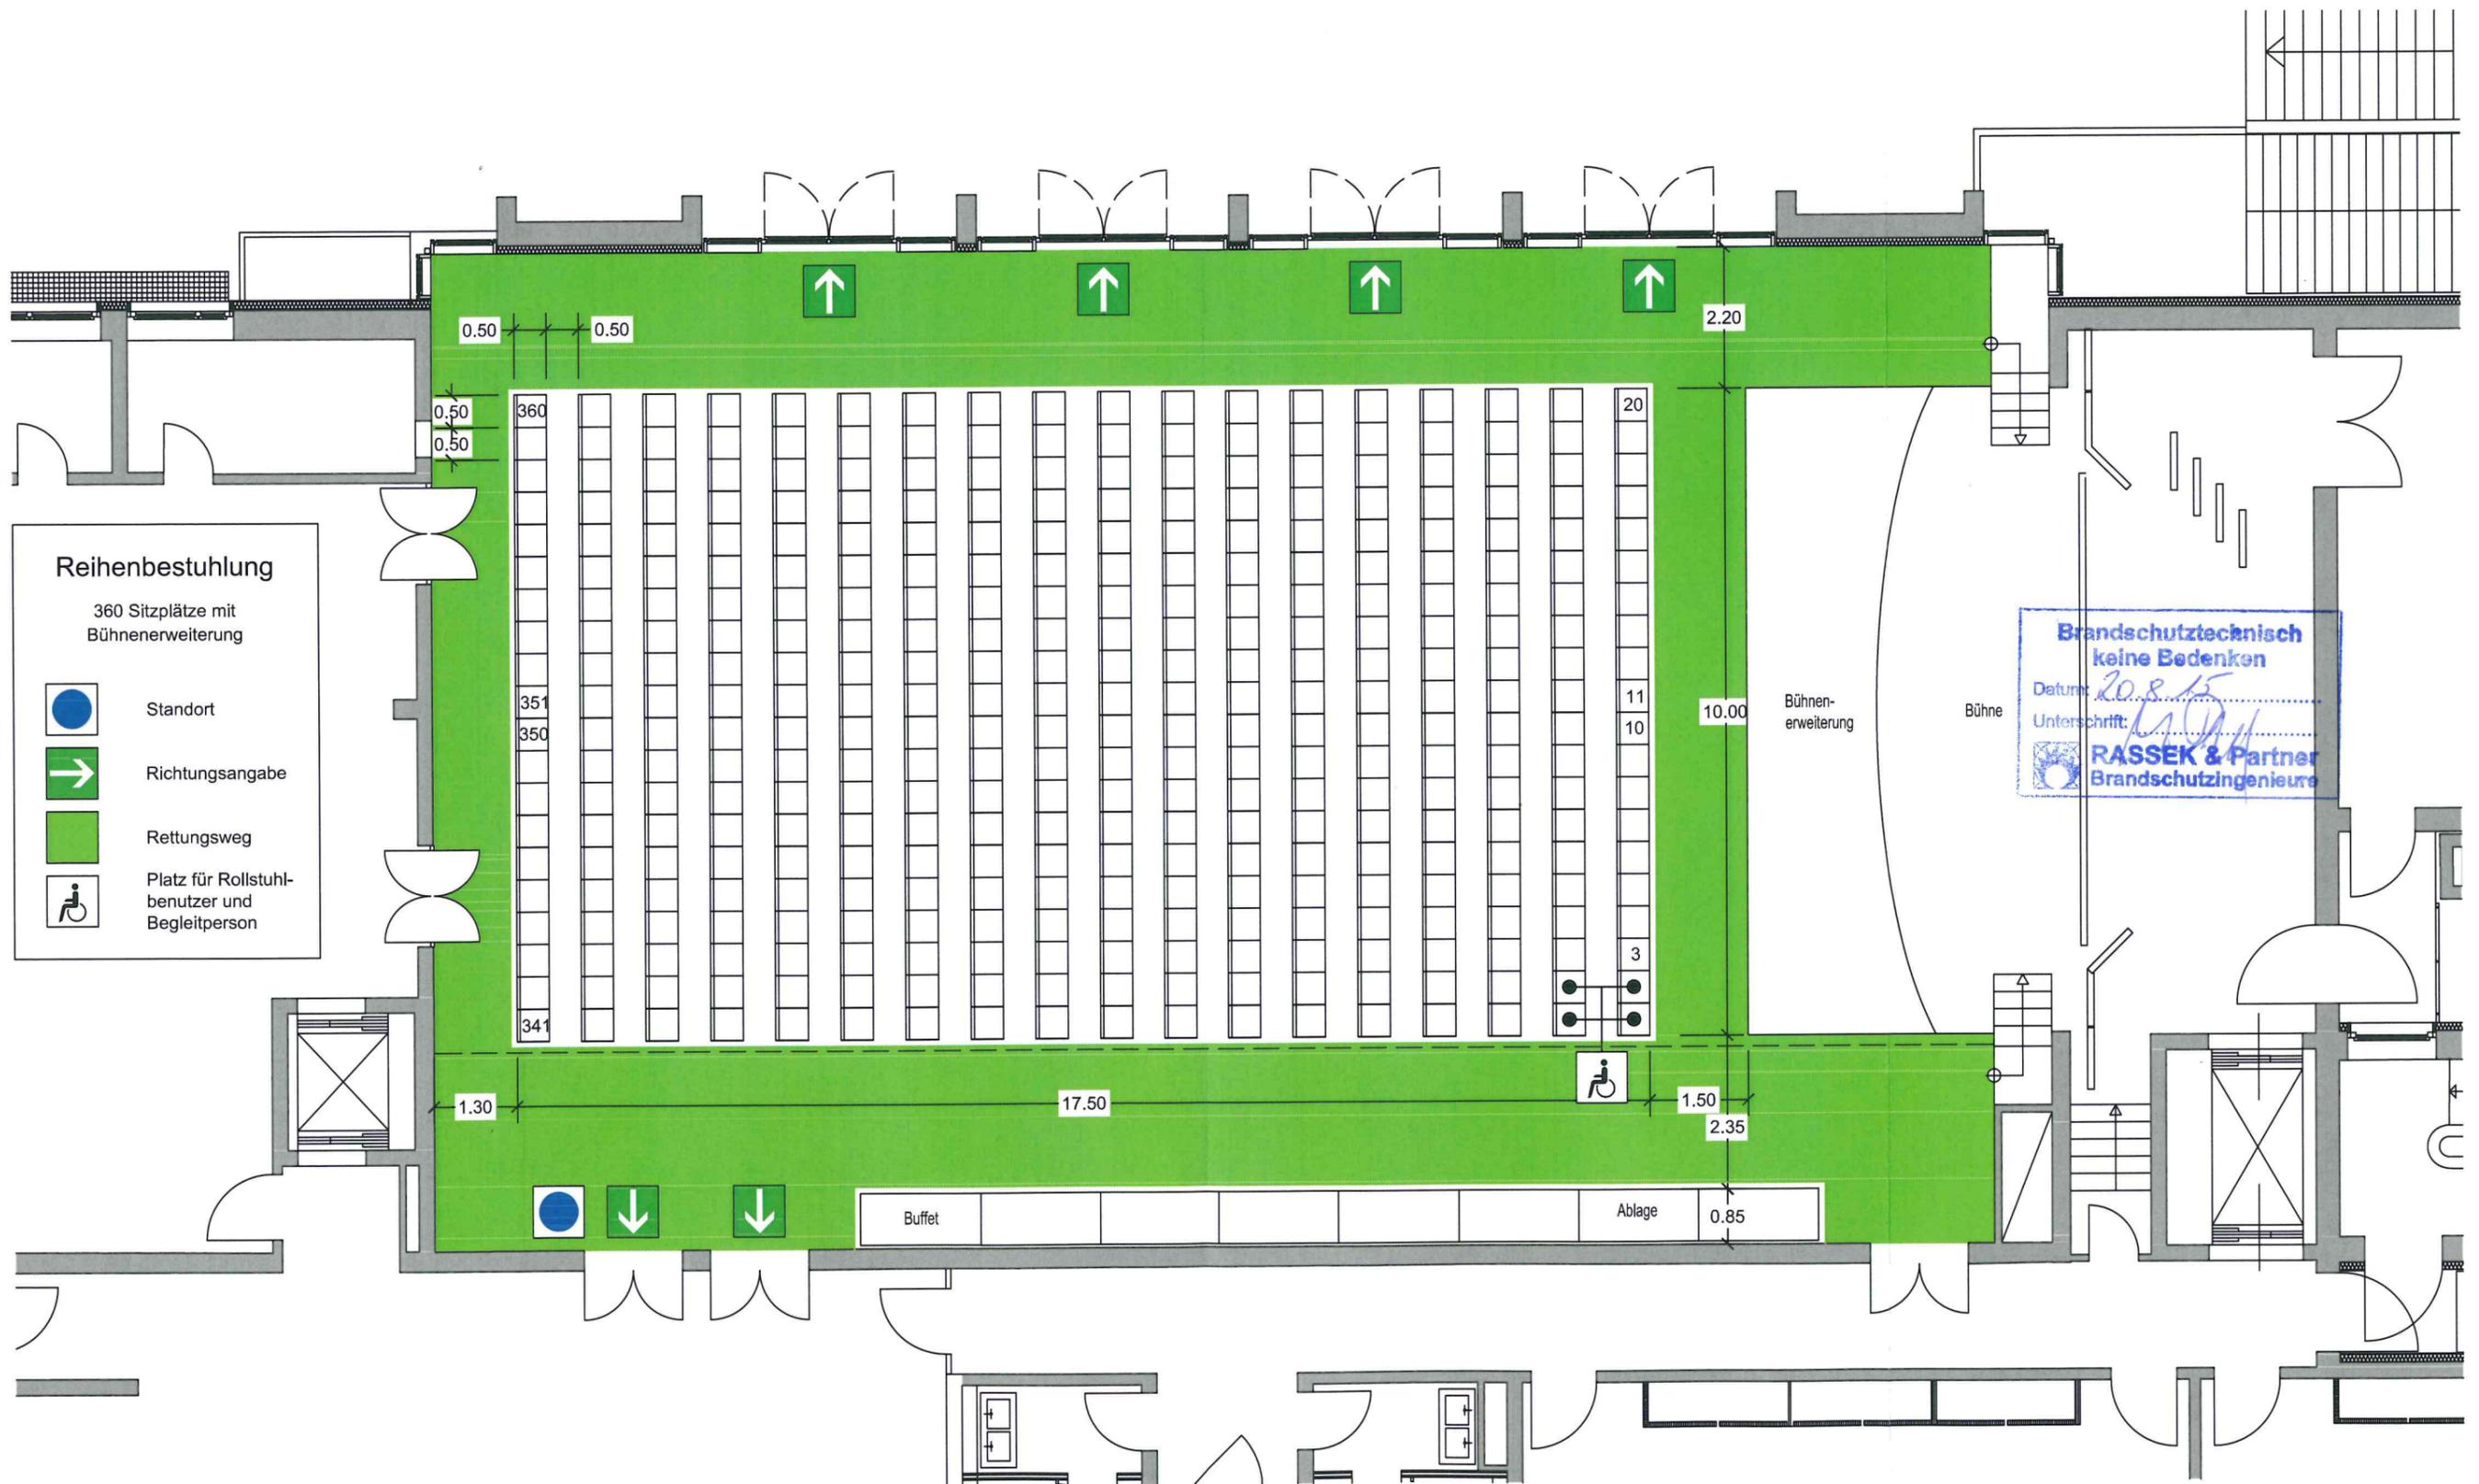

## Reihenbestuhlung

360 Sitzplätze mit  
Bühnenerweiterung

-  Standort
-  Richtungsangabe
-  Rettungsweg
-  Platz für Rollstuhlbenutzer und Begleitperson

Fink & Vogl

Architekten und Diplomingenieure  
Dr.-Wintrich-Straße 8  
85560 Ebersberg  
Tel. 08092 / 21916


Stand 02.07.2015

Bürgerhaus Putzbrunn

Erdgeschoss M = 1 : 100

# BESTUHLUNGSPLAN

Eingang  
13. Aug. 2015  
RASSEK & Partner  
Brandschutzingenieure

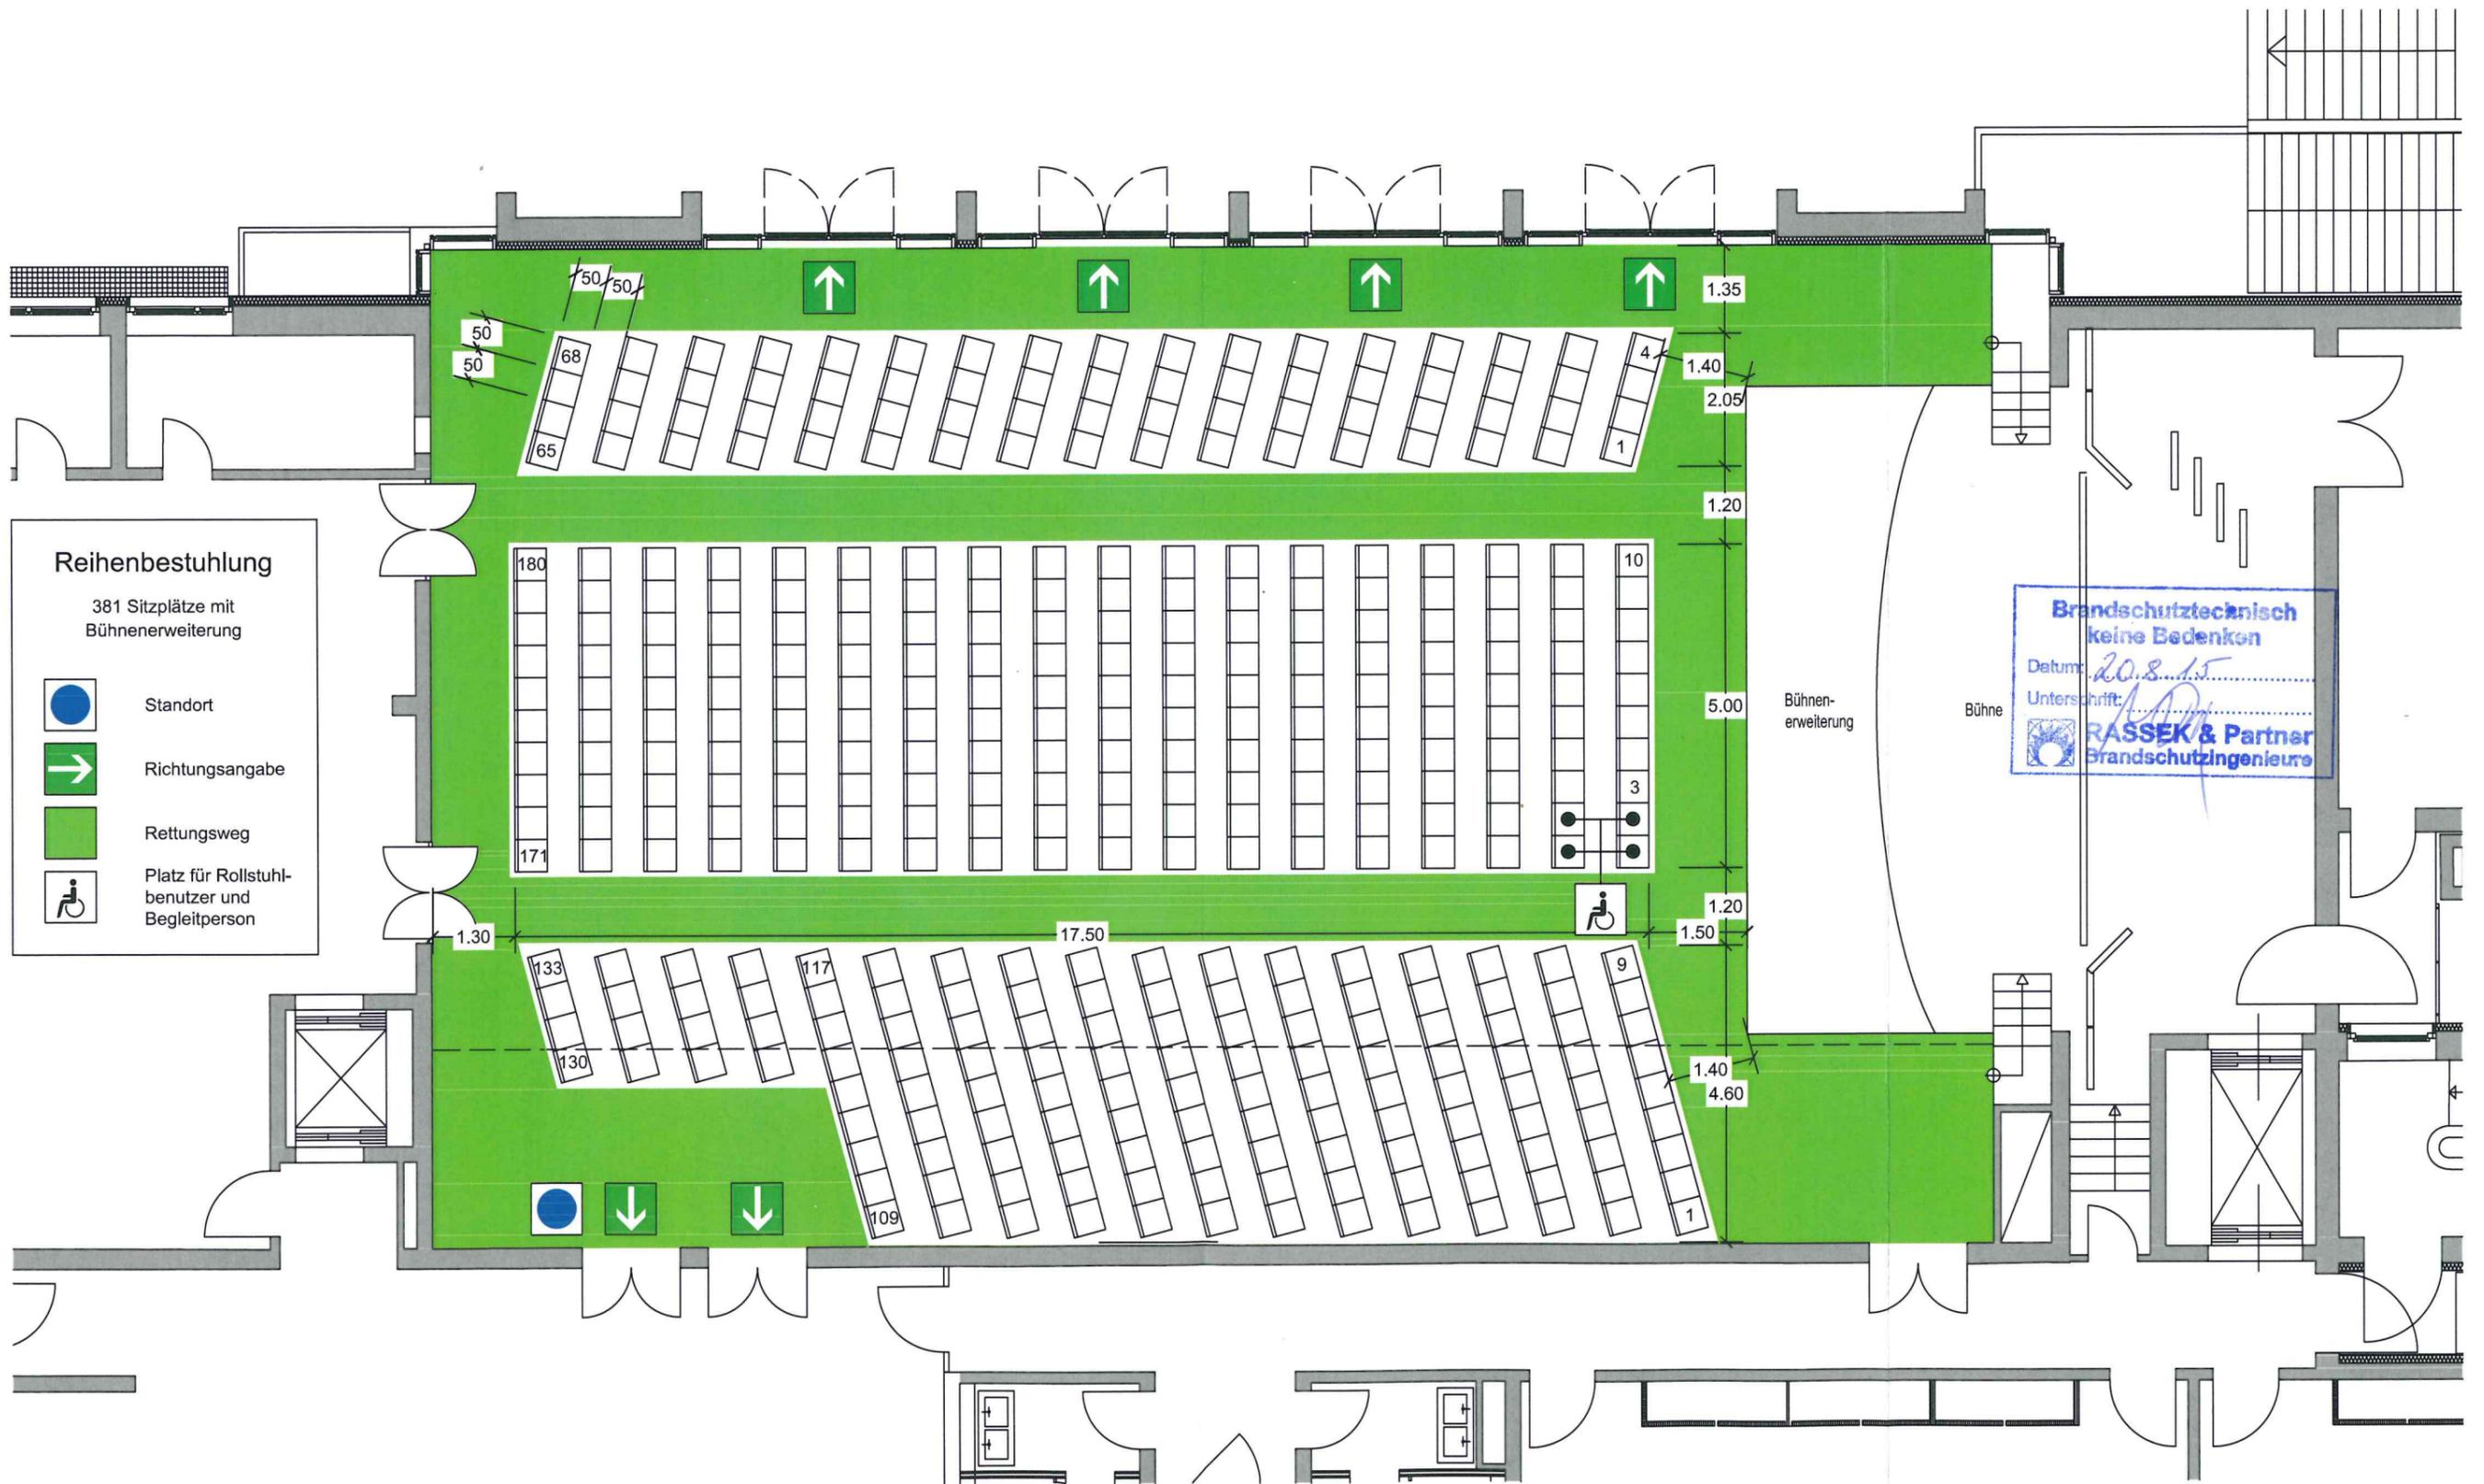

**Reihenbestuhlung**  
381 Sitzplätze mit Bühnenerweiterung

-  Standort
-  Richtungsangabe
-  Rettungsweg
-  Platz für Rollstuhlbenu-tzer und Begleitperson

**Brandschutztechnisch keine Bedenken**  
Datum: 20.8.15  
Unterschrift: *[Signature]*  
RASSEK & Partner  
Brandschutzingenieure

Fink & Vogl  
Architekten und Diplomingenieure  
Dr.-Wintrich-Straße 8  
85560 Ebersberg  
Tel. 08092 / 21916

Stand 02.07.2015

Bürgerhaus Putzbrunn


Erdgeschoss M = 1 : 100

# BESTUHLUNGSPLAN

Eingang

13. Aug. 2015

RASSEK & Partner  
Brandschutzingenieure

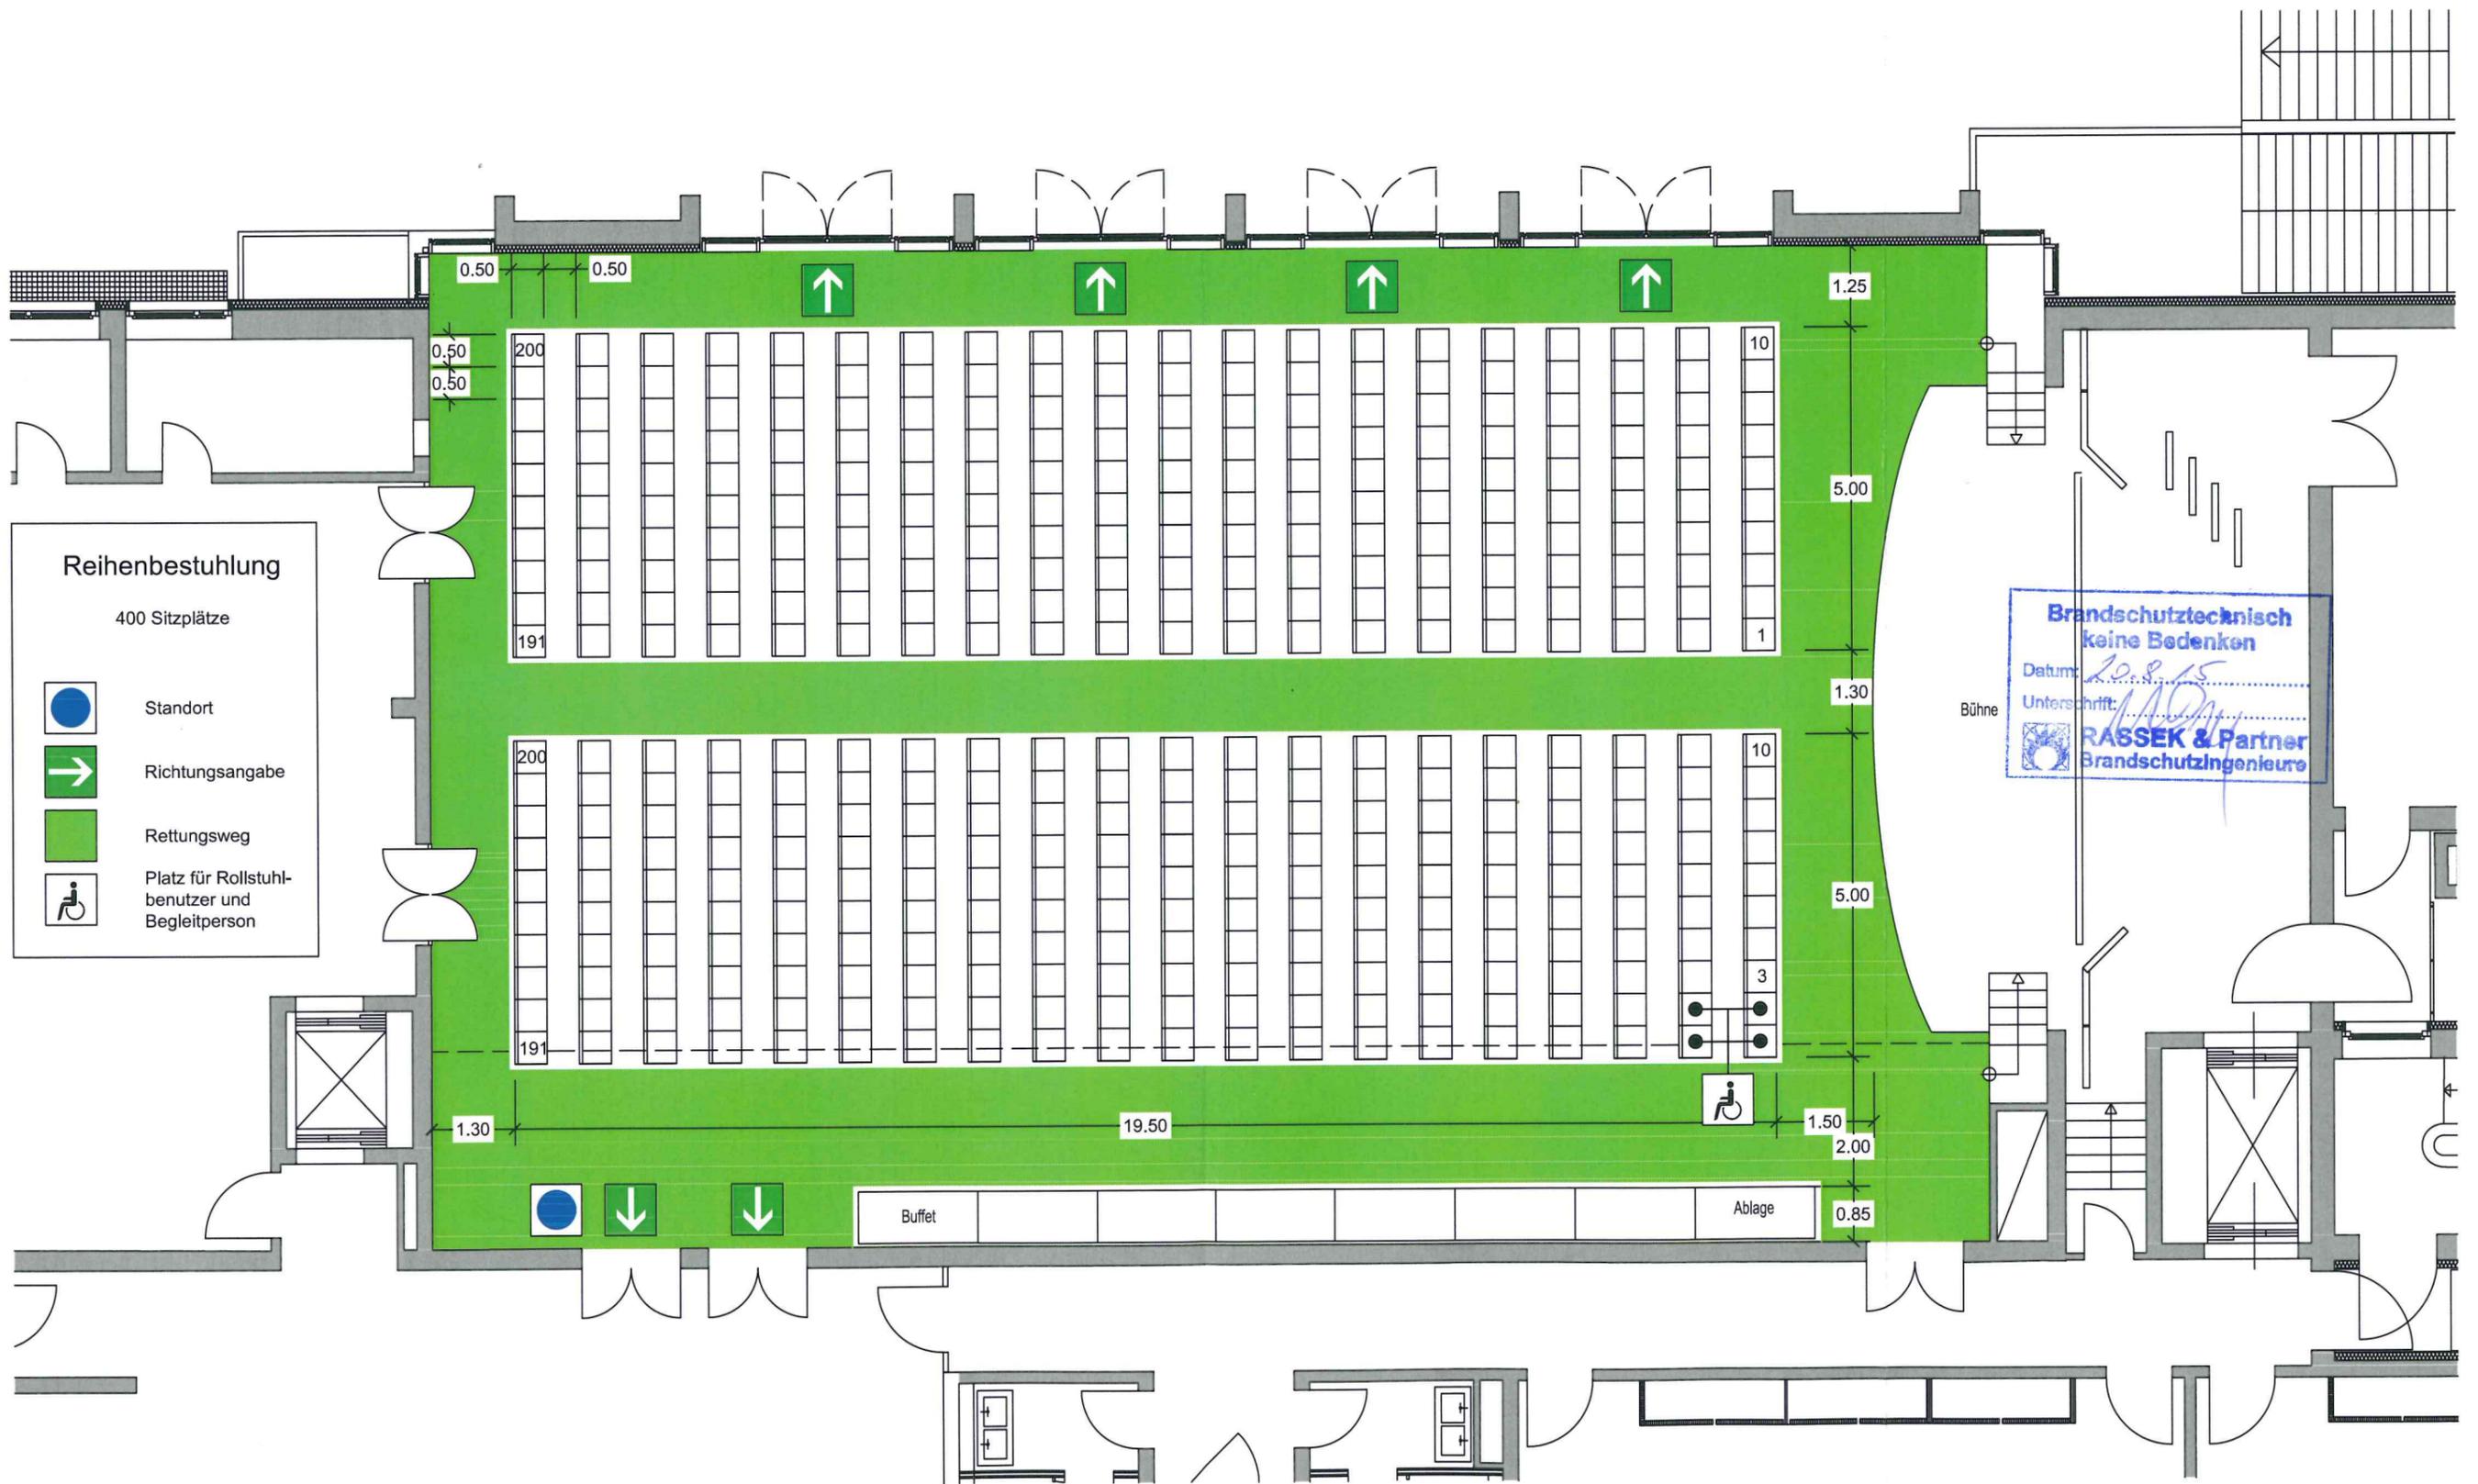

Brandschutztechnisch  
keine Bedenken  
Datum: 20.8.15  
Unterschrift: [Signature]  
RASSEK & Partner  
Brandschutzingenieure

**Reihenbestuhlung**  
400 Sitzplätze

- Standort
- Richtungsangabe
- Rettungsweg
- Platz für Rollstuhlbenu-  
tzer und  
Begleitperson

Fink & Vogl  
Architekten und Diplomingenieure  
Dr.-Wintrich-Straße 8  
85560 Ebersberg  
Tel. 08092 / 21916

Stand 02.07.2015

Bürgerhaus Putzbrunn


Erdgeschoss M = 1 : 100

# BESTUHLUNGSPLAN

Eingang

13. Aug. 2015

RASSEK & Partner  
Brandschutzingenieure

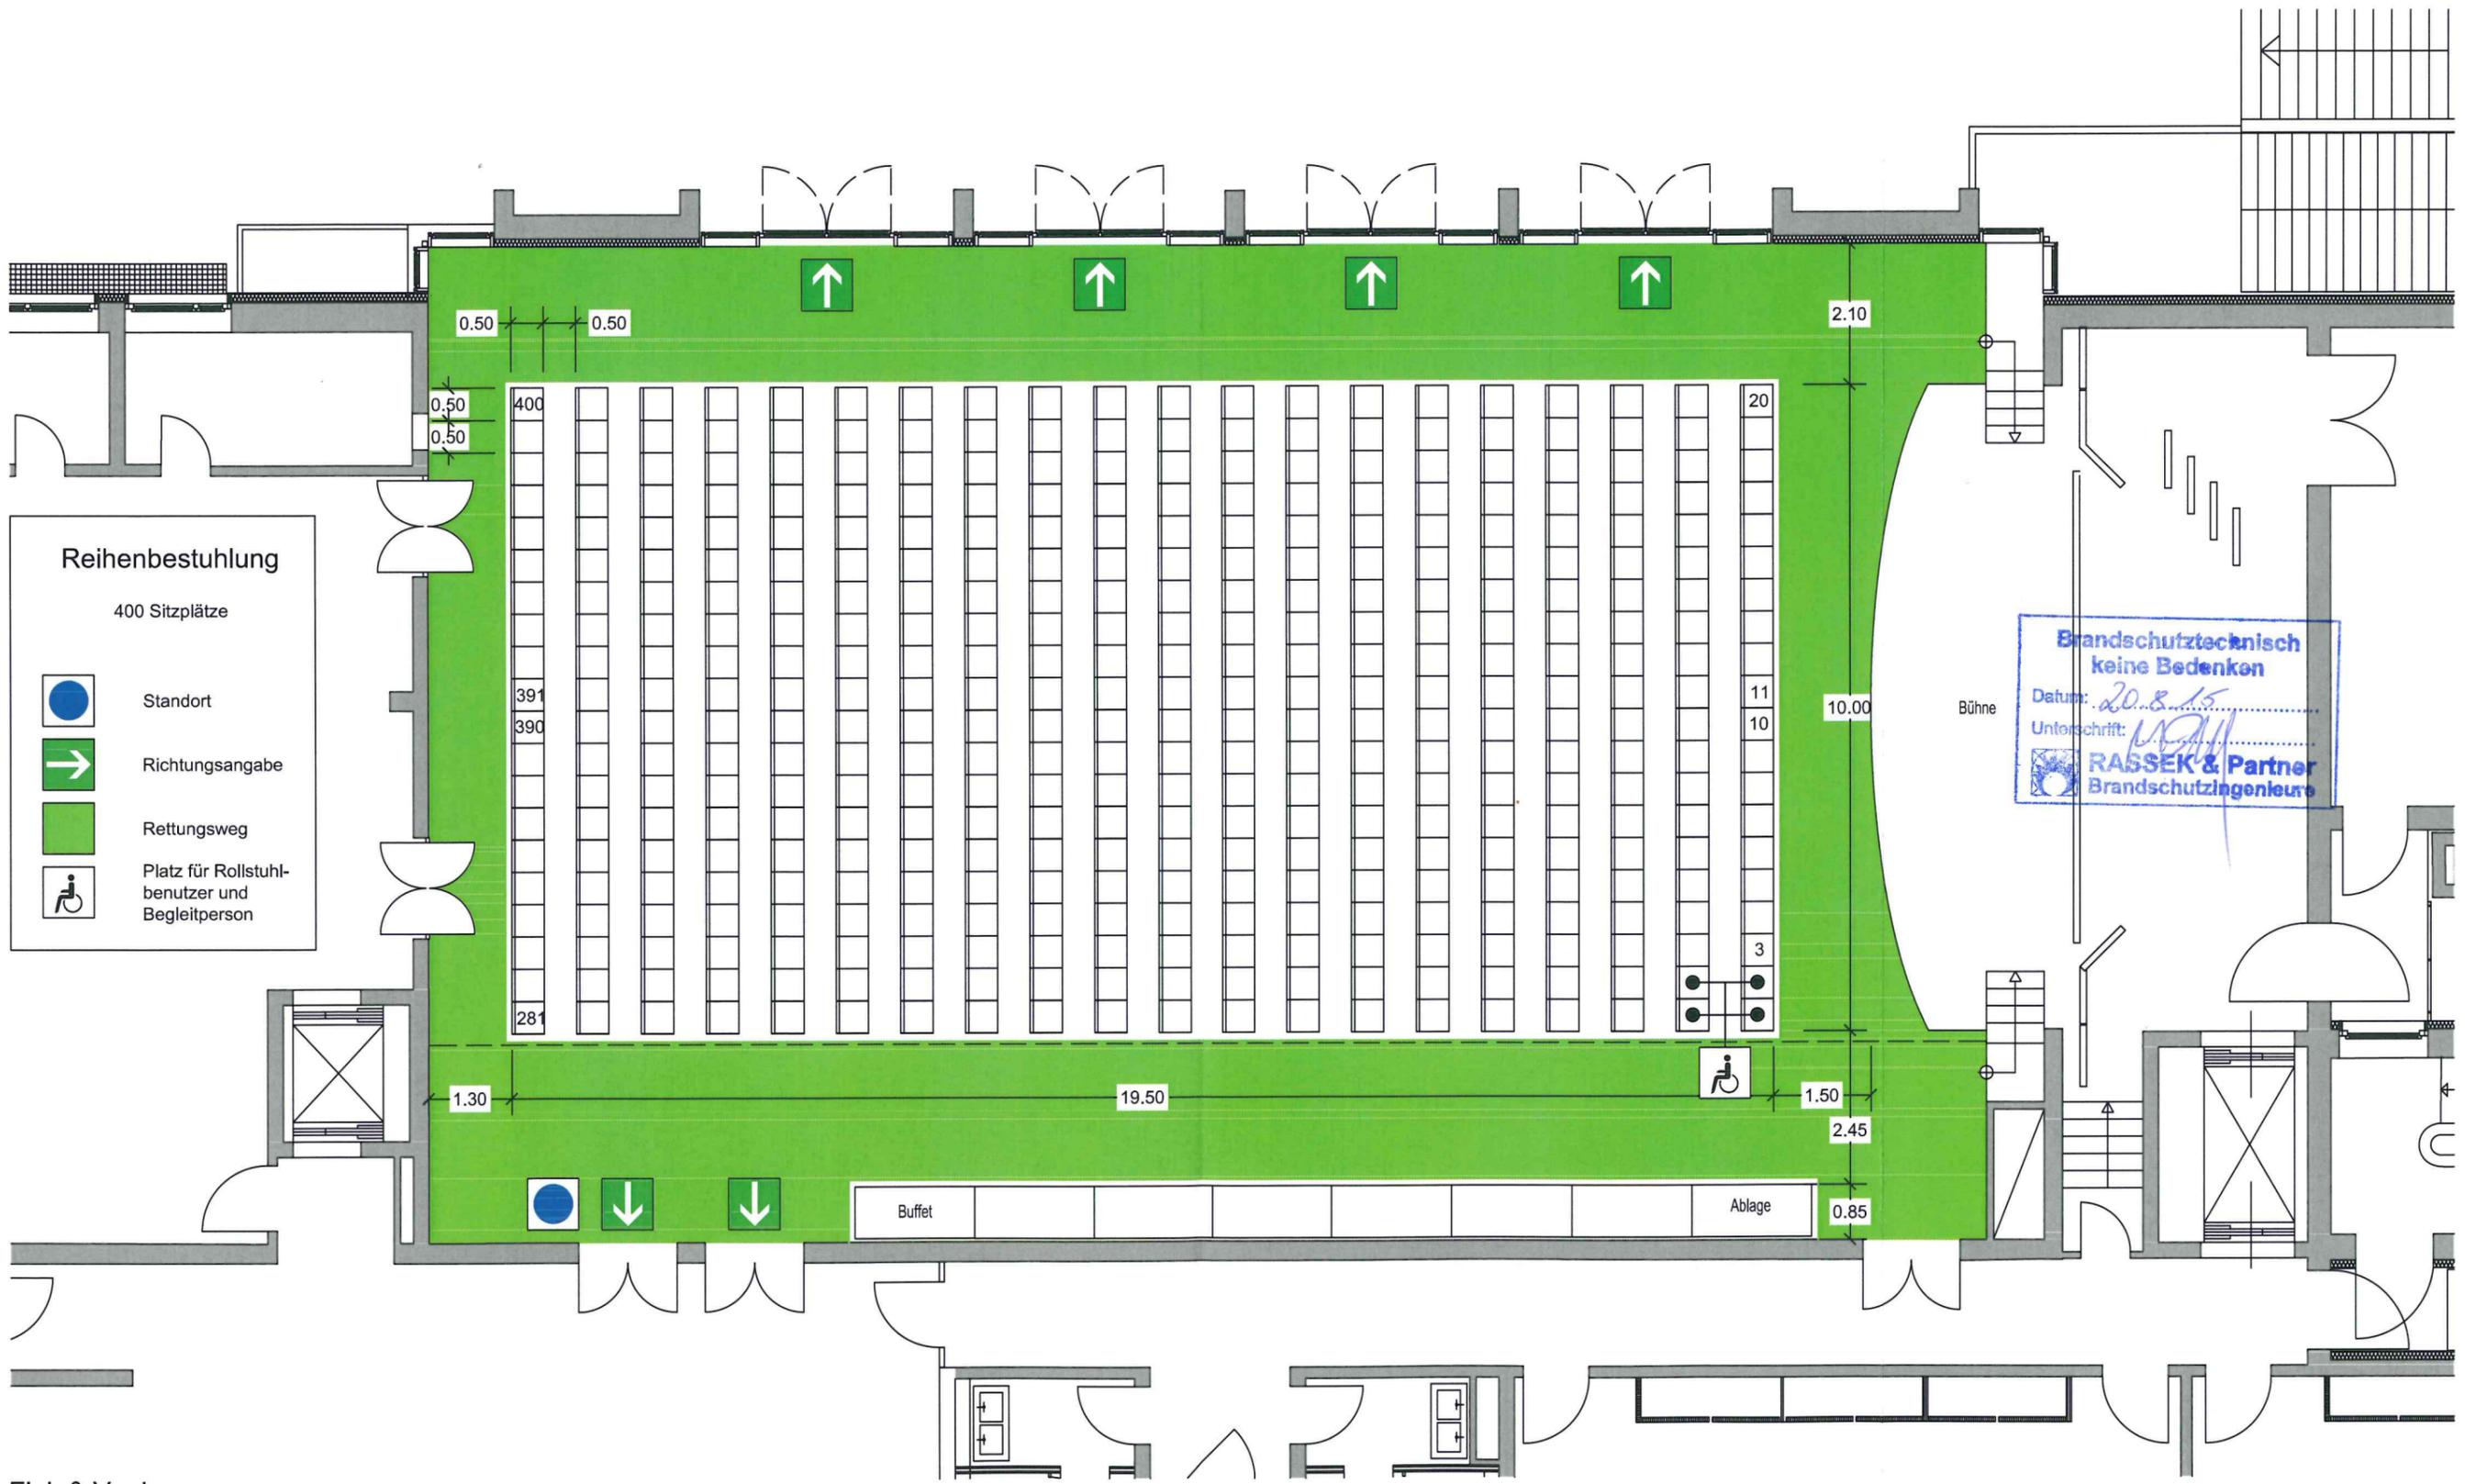

**Reihenbestuhlung**  
400 Sitzplätze

- Standort
- Richtungsangabe
- Rettungsweg
- Platz für Rollstuhlbenu-  
tzer und Begleitperson

**Brandschutztechnisch  
keine Bedenken**  
Datum: 20.8.15  
Unterschrift: *[Signature]*  
RASSEK & Partner  
Brandschutzingenieure

Fink & Vogl  
Architekten und Diplomingenieure  
Dr.-Wintrich-Straße 8  
85560 Ebersberg  
Tel. 08092 / 21916

Stand 02.07.2015

Bürgerhaus Putzbrunn

Erdgeschoss M = 1 : 100






# BESTUHLUNGSPLAN

Eingang

13. Aug. 2015

RASSEK & Partner  
Brandschutzingenieure

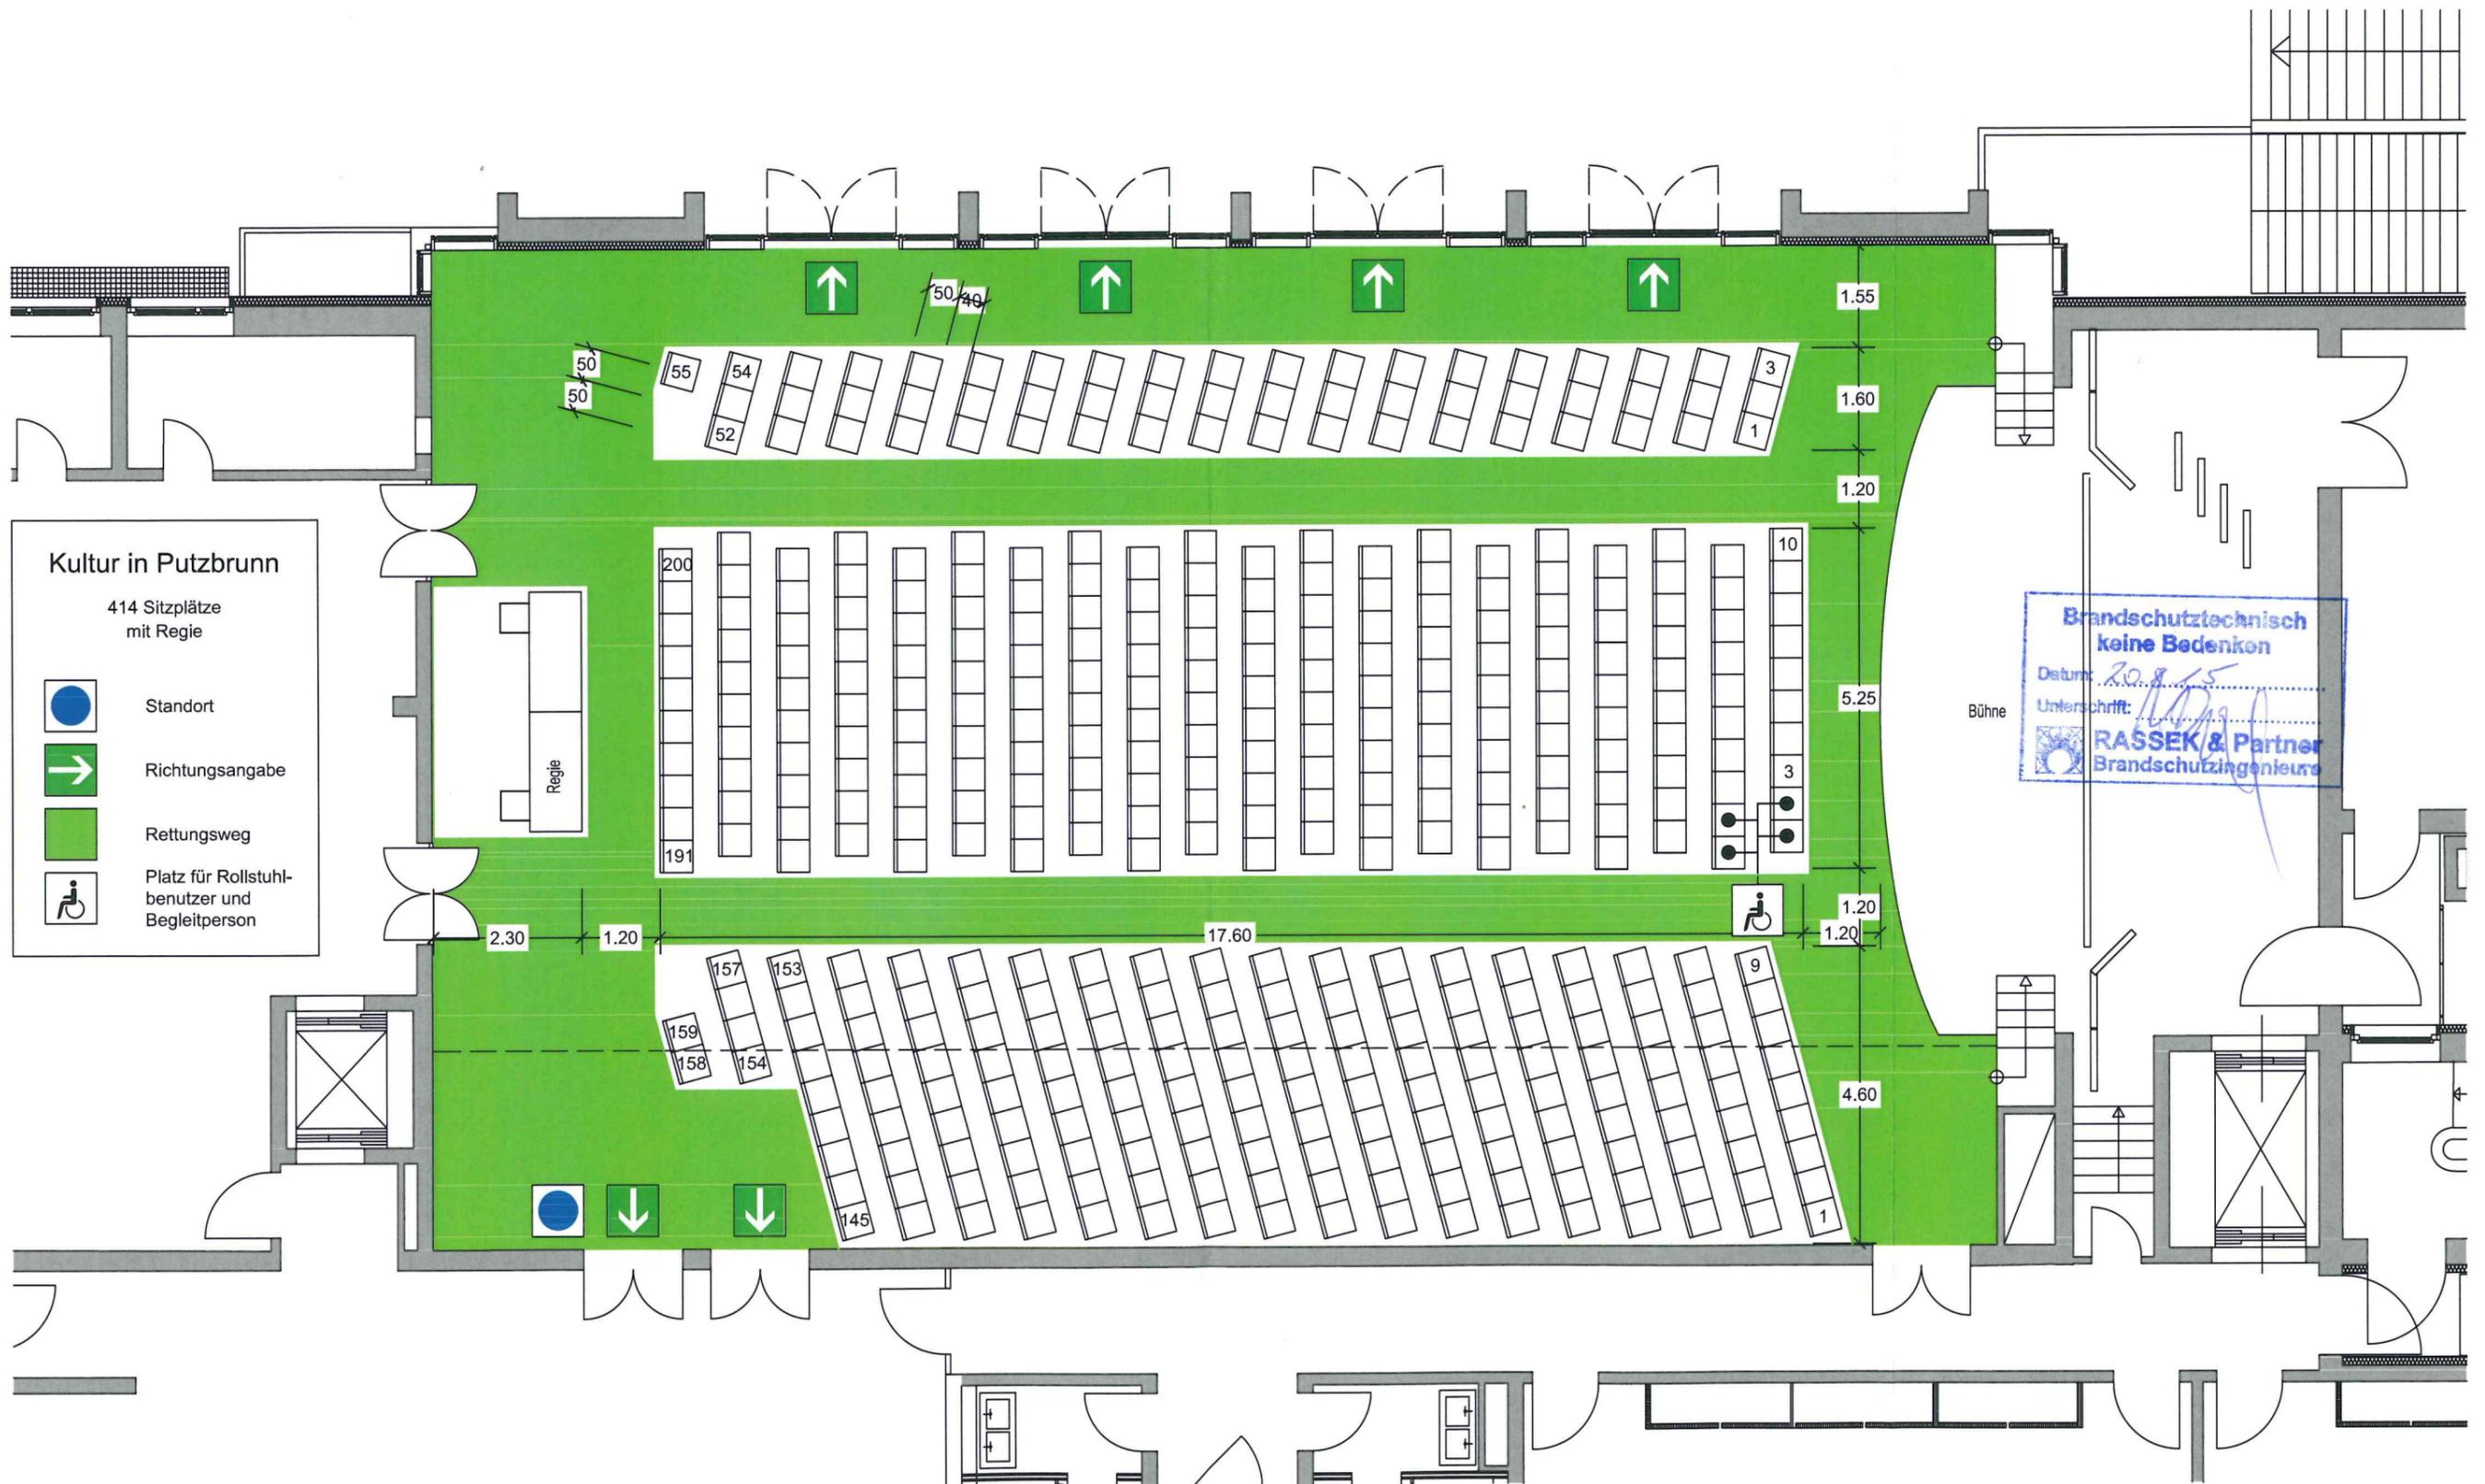

## Kultur in Putzbrunn

414 Sitzplätze  
mit Regie

-  Standort
-  Richtungsangabe
-  Rettungsweg
-  Platz für Rollstuhl-  
benutzer und  
Begleitperson

Brandschutztechnisch  
keine Bedenken  
Datum: 20.8.15  
Unterschrift: *[Signature]*  
RASSEK & Partner  
Brandschutzingenieure

Fink & Vogl

Architekten und Diplomingenieure  
Dr.-Wintrich-Straße 8  
85560 Ebersberg  
Tel. 08092 / 21916


Stand 02.07.2015

Bürgerhaus Putzbrunn

Erdgeschoss M = 1 : 100

# BESTUHLUNGSPLAN

Eingang  
13. Aug. 2015  
RASSEK & Partner  
Brandschutzingenieure

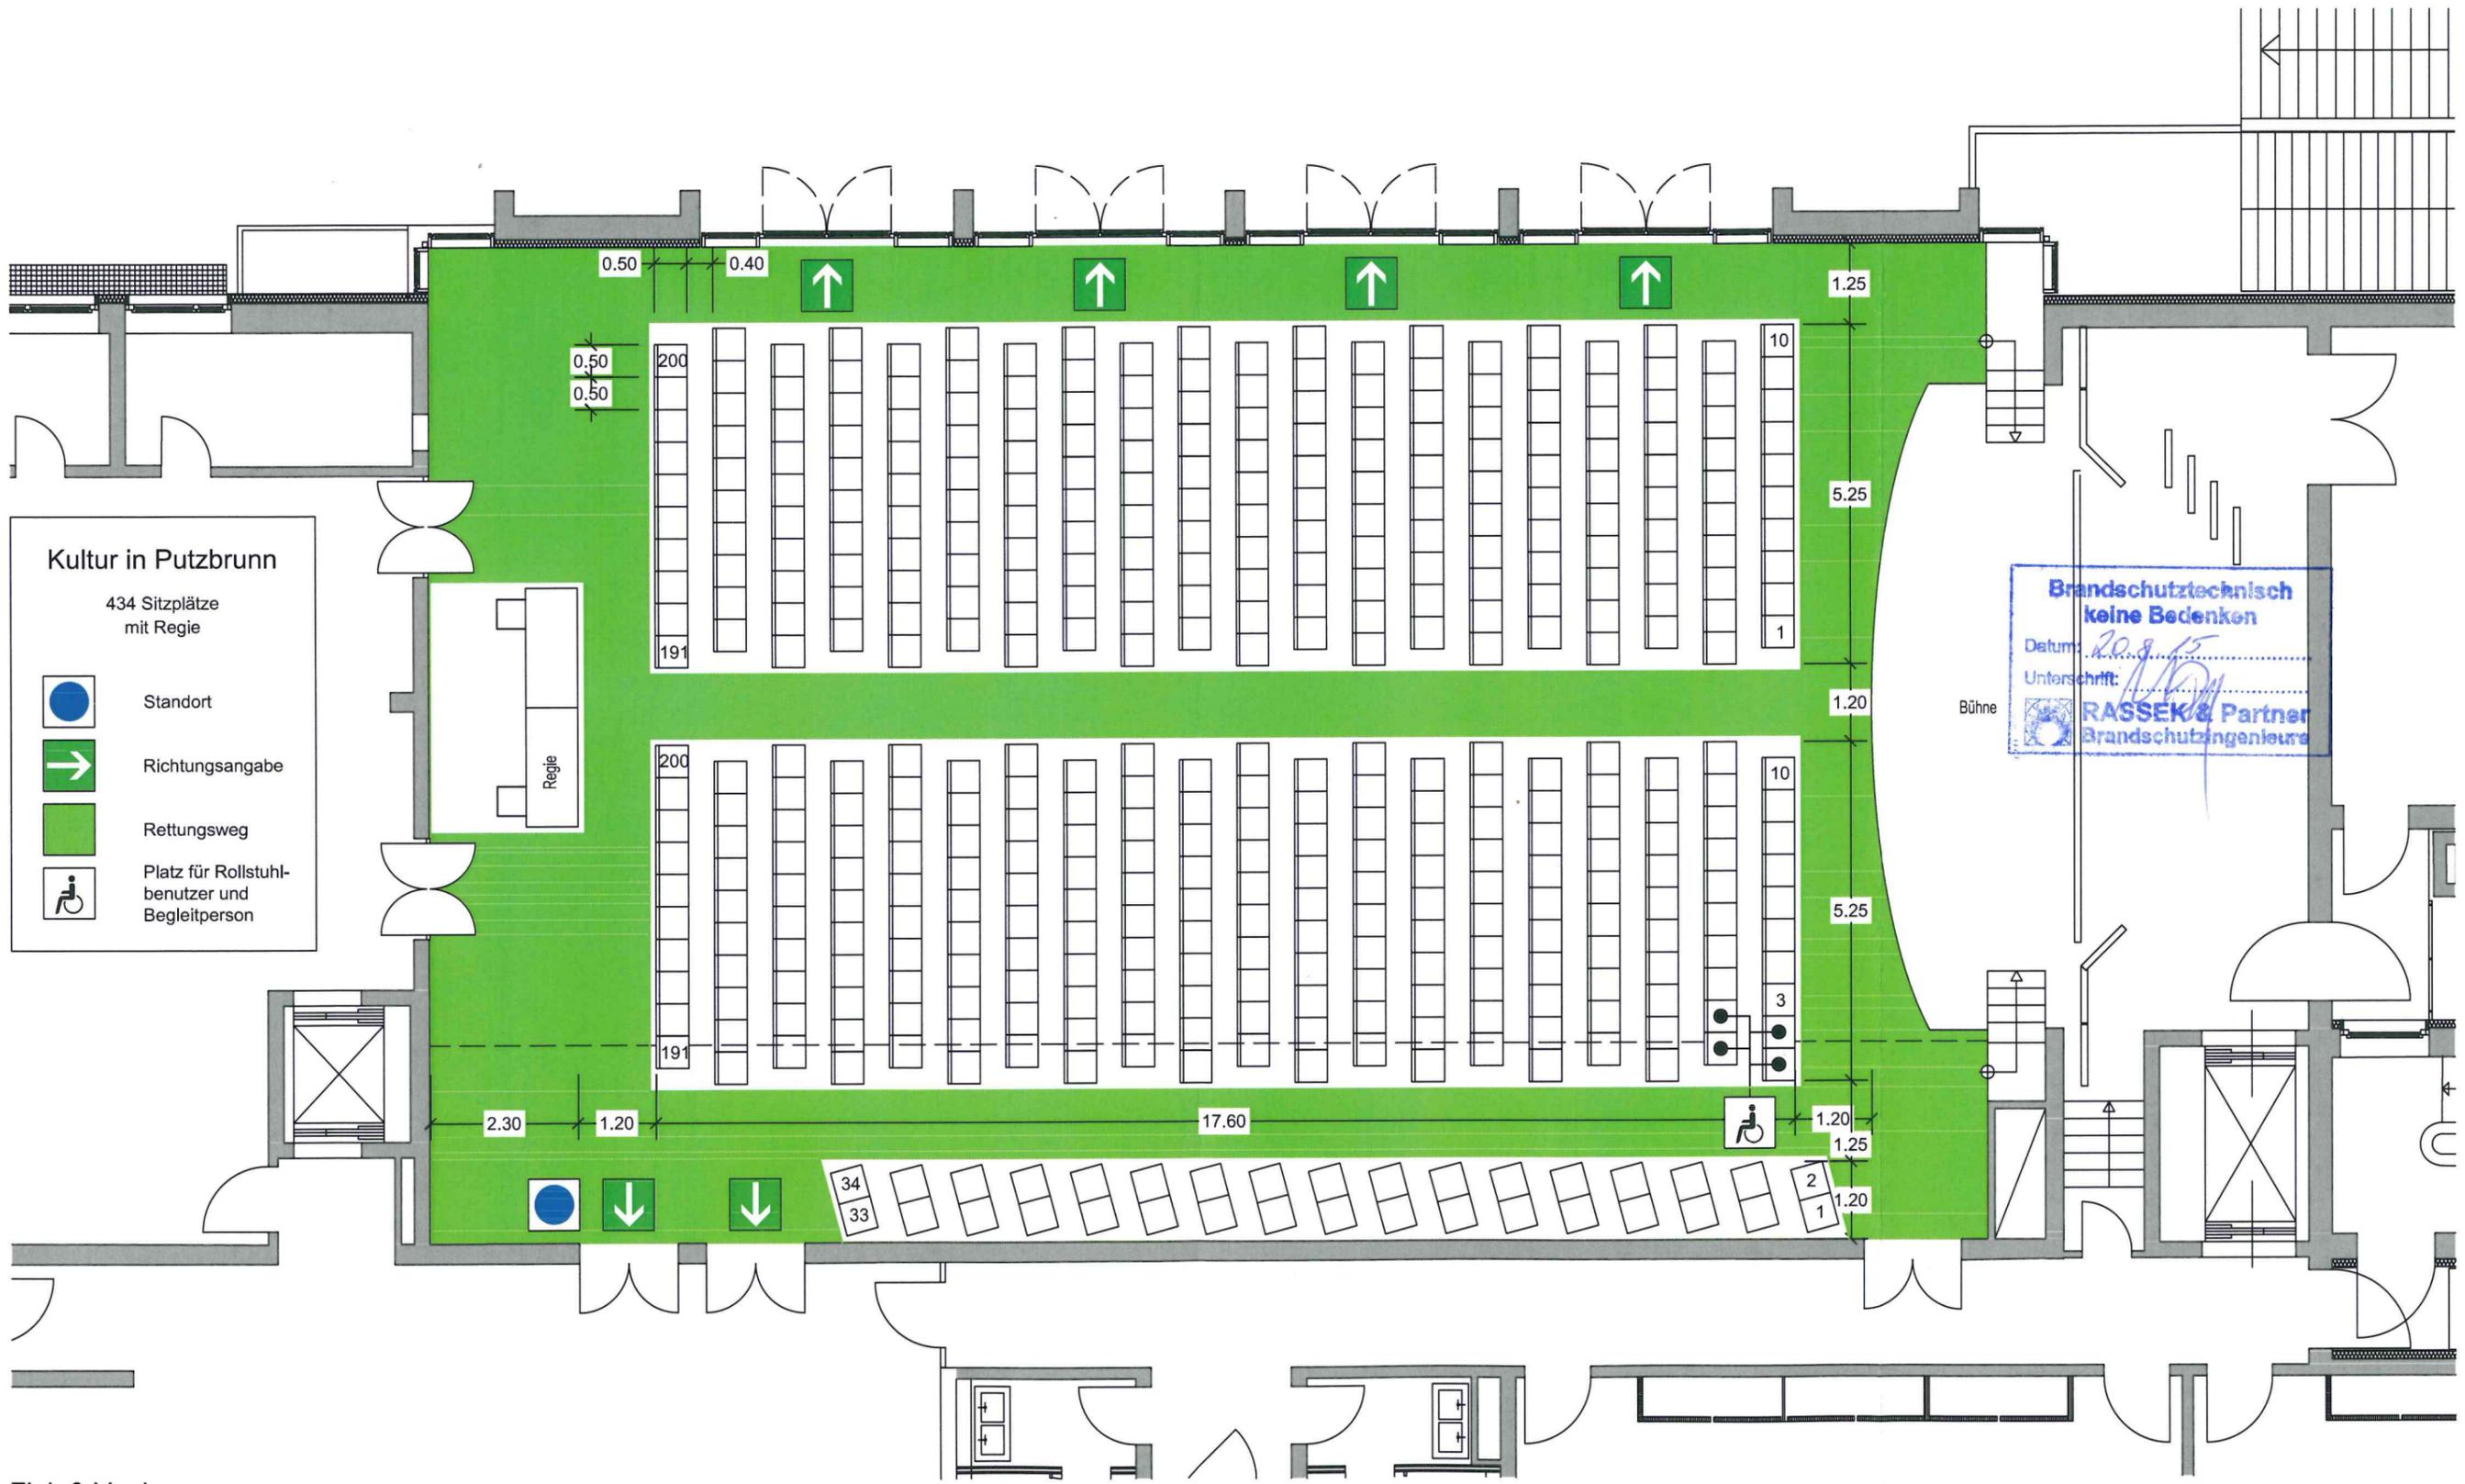

**Kultur in Putzbrunn**  
434 Sitzplätze mit Regie

- Standort
- Richtungsangabe
- Rettungsweg
- Platz für Rollstuhlbenu-  
tzer und  
Begleitperson

**Brandschutztechnisch  
keine Bedenken**  
Datum: 20.8.15  
Unterschrift: *[Signature]*  
RASSEK & Partner  
Brandschutzingenieure

Fink & Vogl  
Architekten und Diplomingenieure  
Dr.-Wintrich-Straße 8  
85560 Ebersberg  
Tel. 08092 / 21916

Stand 02.07.2015

Bürgerhaus Putzbrunn


Erdgeschoss M = 1 : 100

# BESTUHLUNGSPLAN

Eingang

13. Aug. 2015

RASSEK & Partner  
Brandschutzingenieure

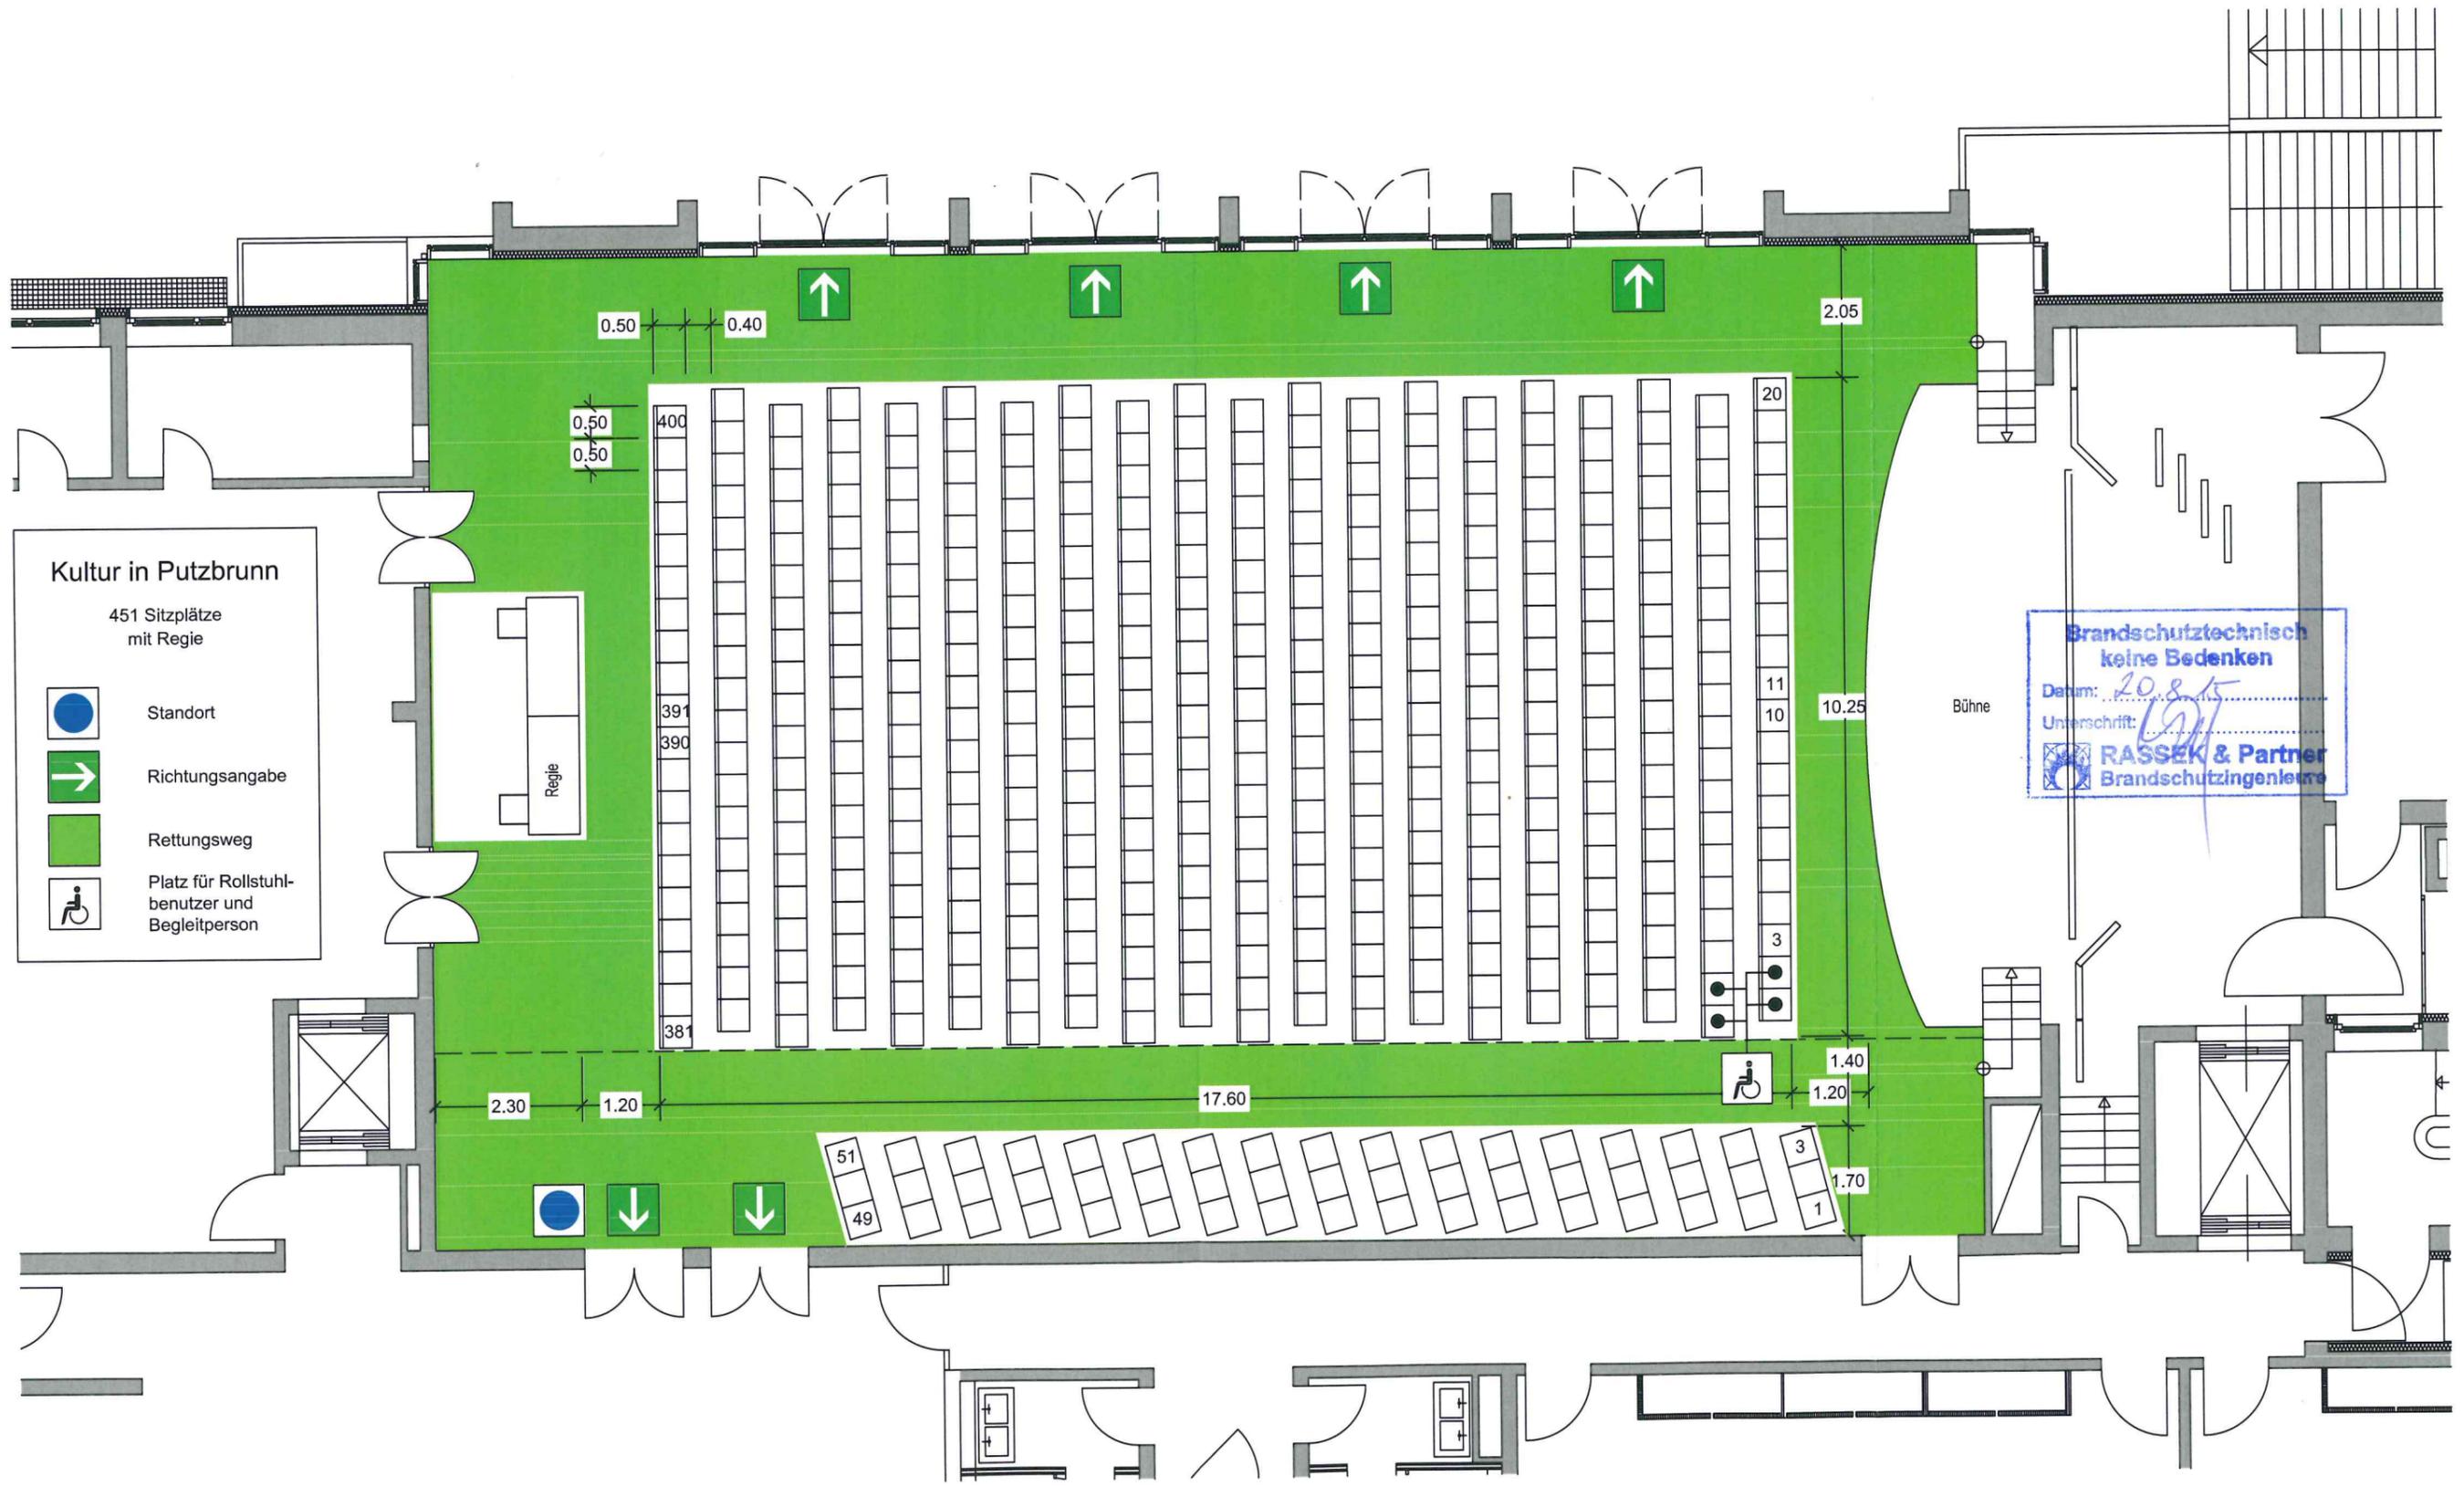

**Kultur in Putzbrunn**  
451 Sitzplätze mit Regie

-  Standort
-  Richtungsangabe
-  Rettungsweg
-  Platz für Rollstuhlbenu-  
tzer und Begleitperson

**Brandschutztechnisch  
keine Bedenken**  
Datum: 20.8.15  
Unterschrift: [Signature]  
RASSEK & Partner  
Brandschutzingenieure

Fink & Vogl  
Architekten und Diplomingenieure  
Dr.-Wintrich-Straße 8  
85560 Ebersberg  
Tel. 08092 / 21916

Stand 02.07.2015


Bürgerhaus Putzbrunn

Erdgeschoss M = 1 : 100



# BESTUHLUNGSPLAN

Eingang  
13. Aug. 2015  
RASSEK & Partner  
Brandschutzingenieure

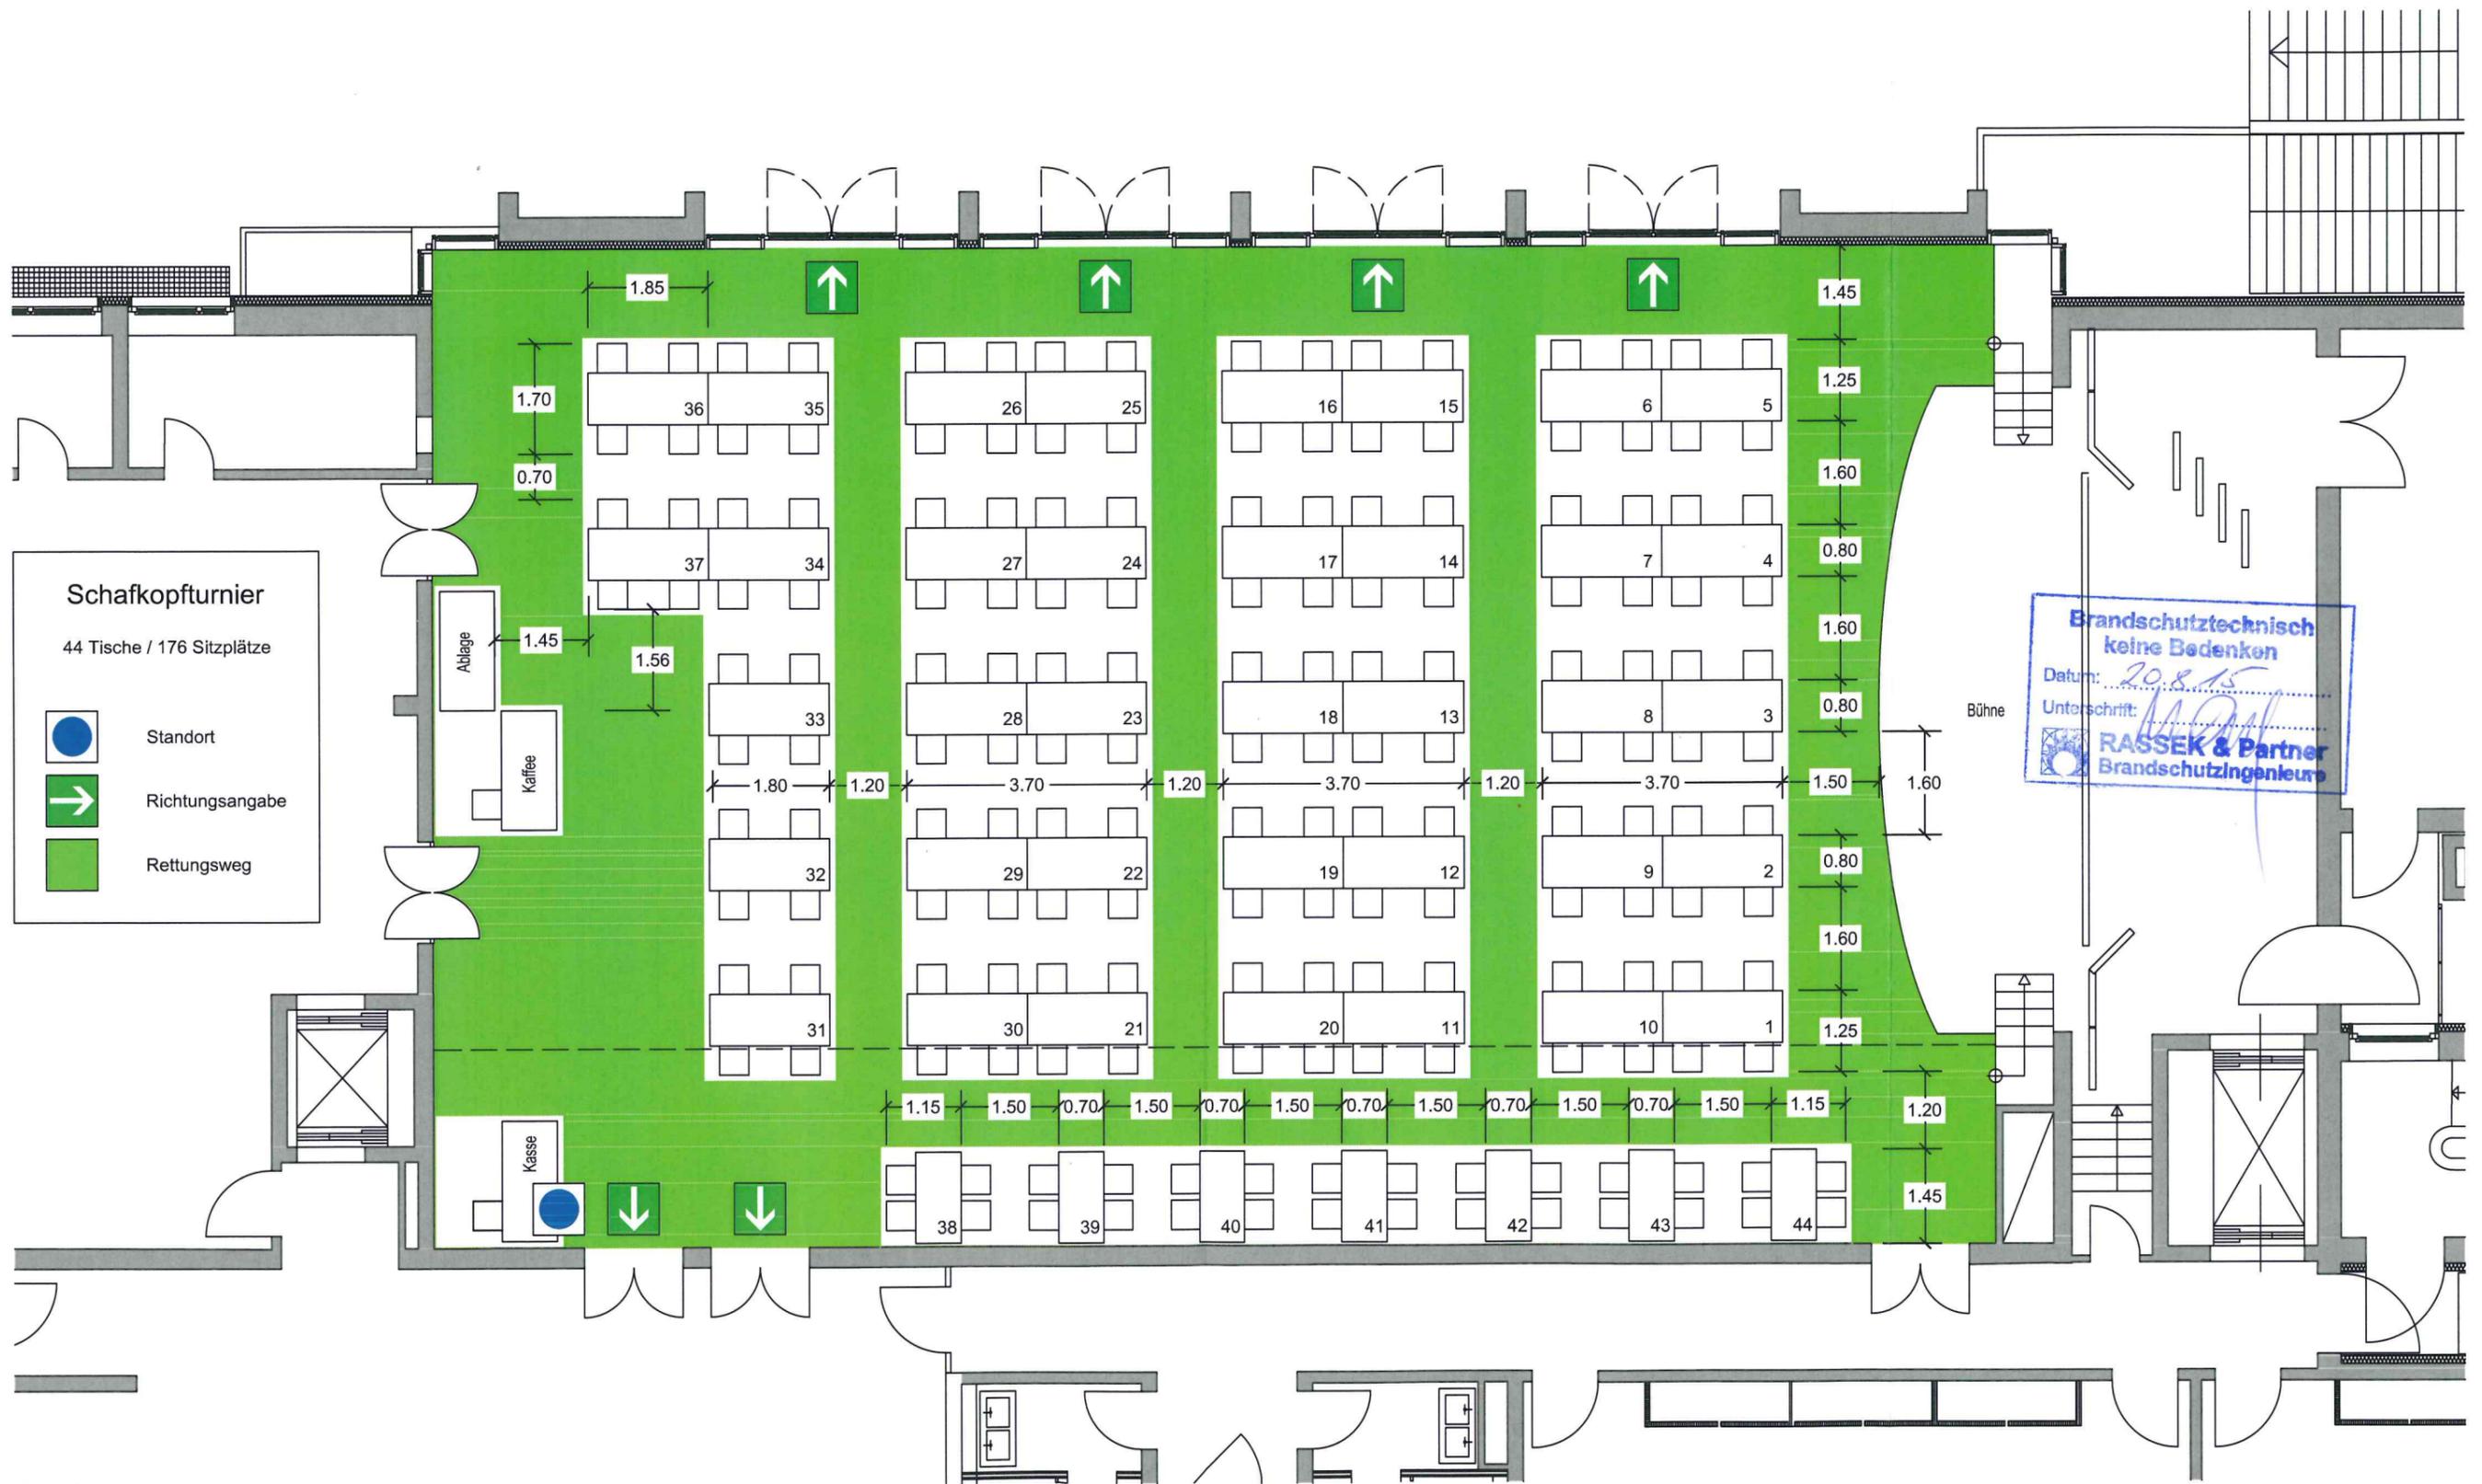

Fink & Vogl  
Architekten und Diplomingenieure  
Dr.-Wintrich-Straße 8  
85560 Ebersberg  
Tel. 08092 / 21916


Stand 02.07.2015

Bürgerhaus Putzbrunn

Erdgeschoss M = 1 : 100

# BESTUHLUNGSPLAN

Eingang  
13. Aug. 2015  
RASSEK & Partner  
Brandschutzingenieure

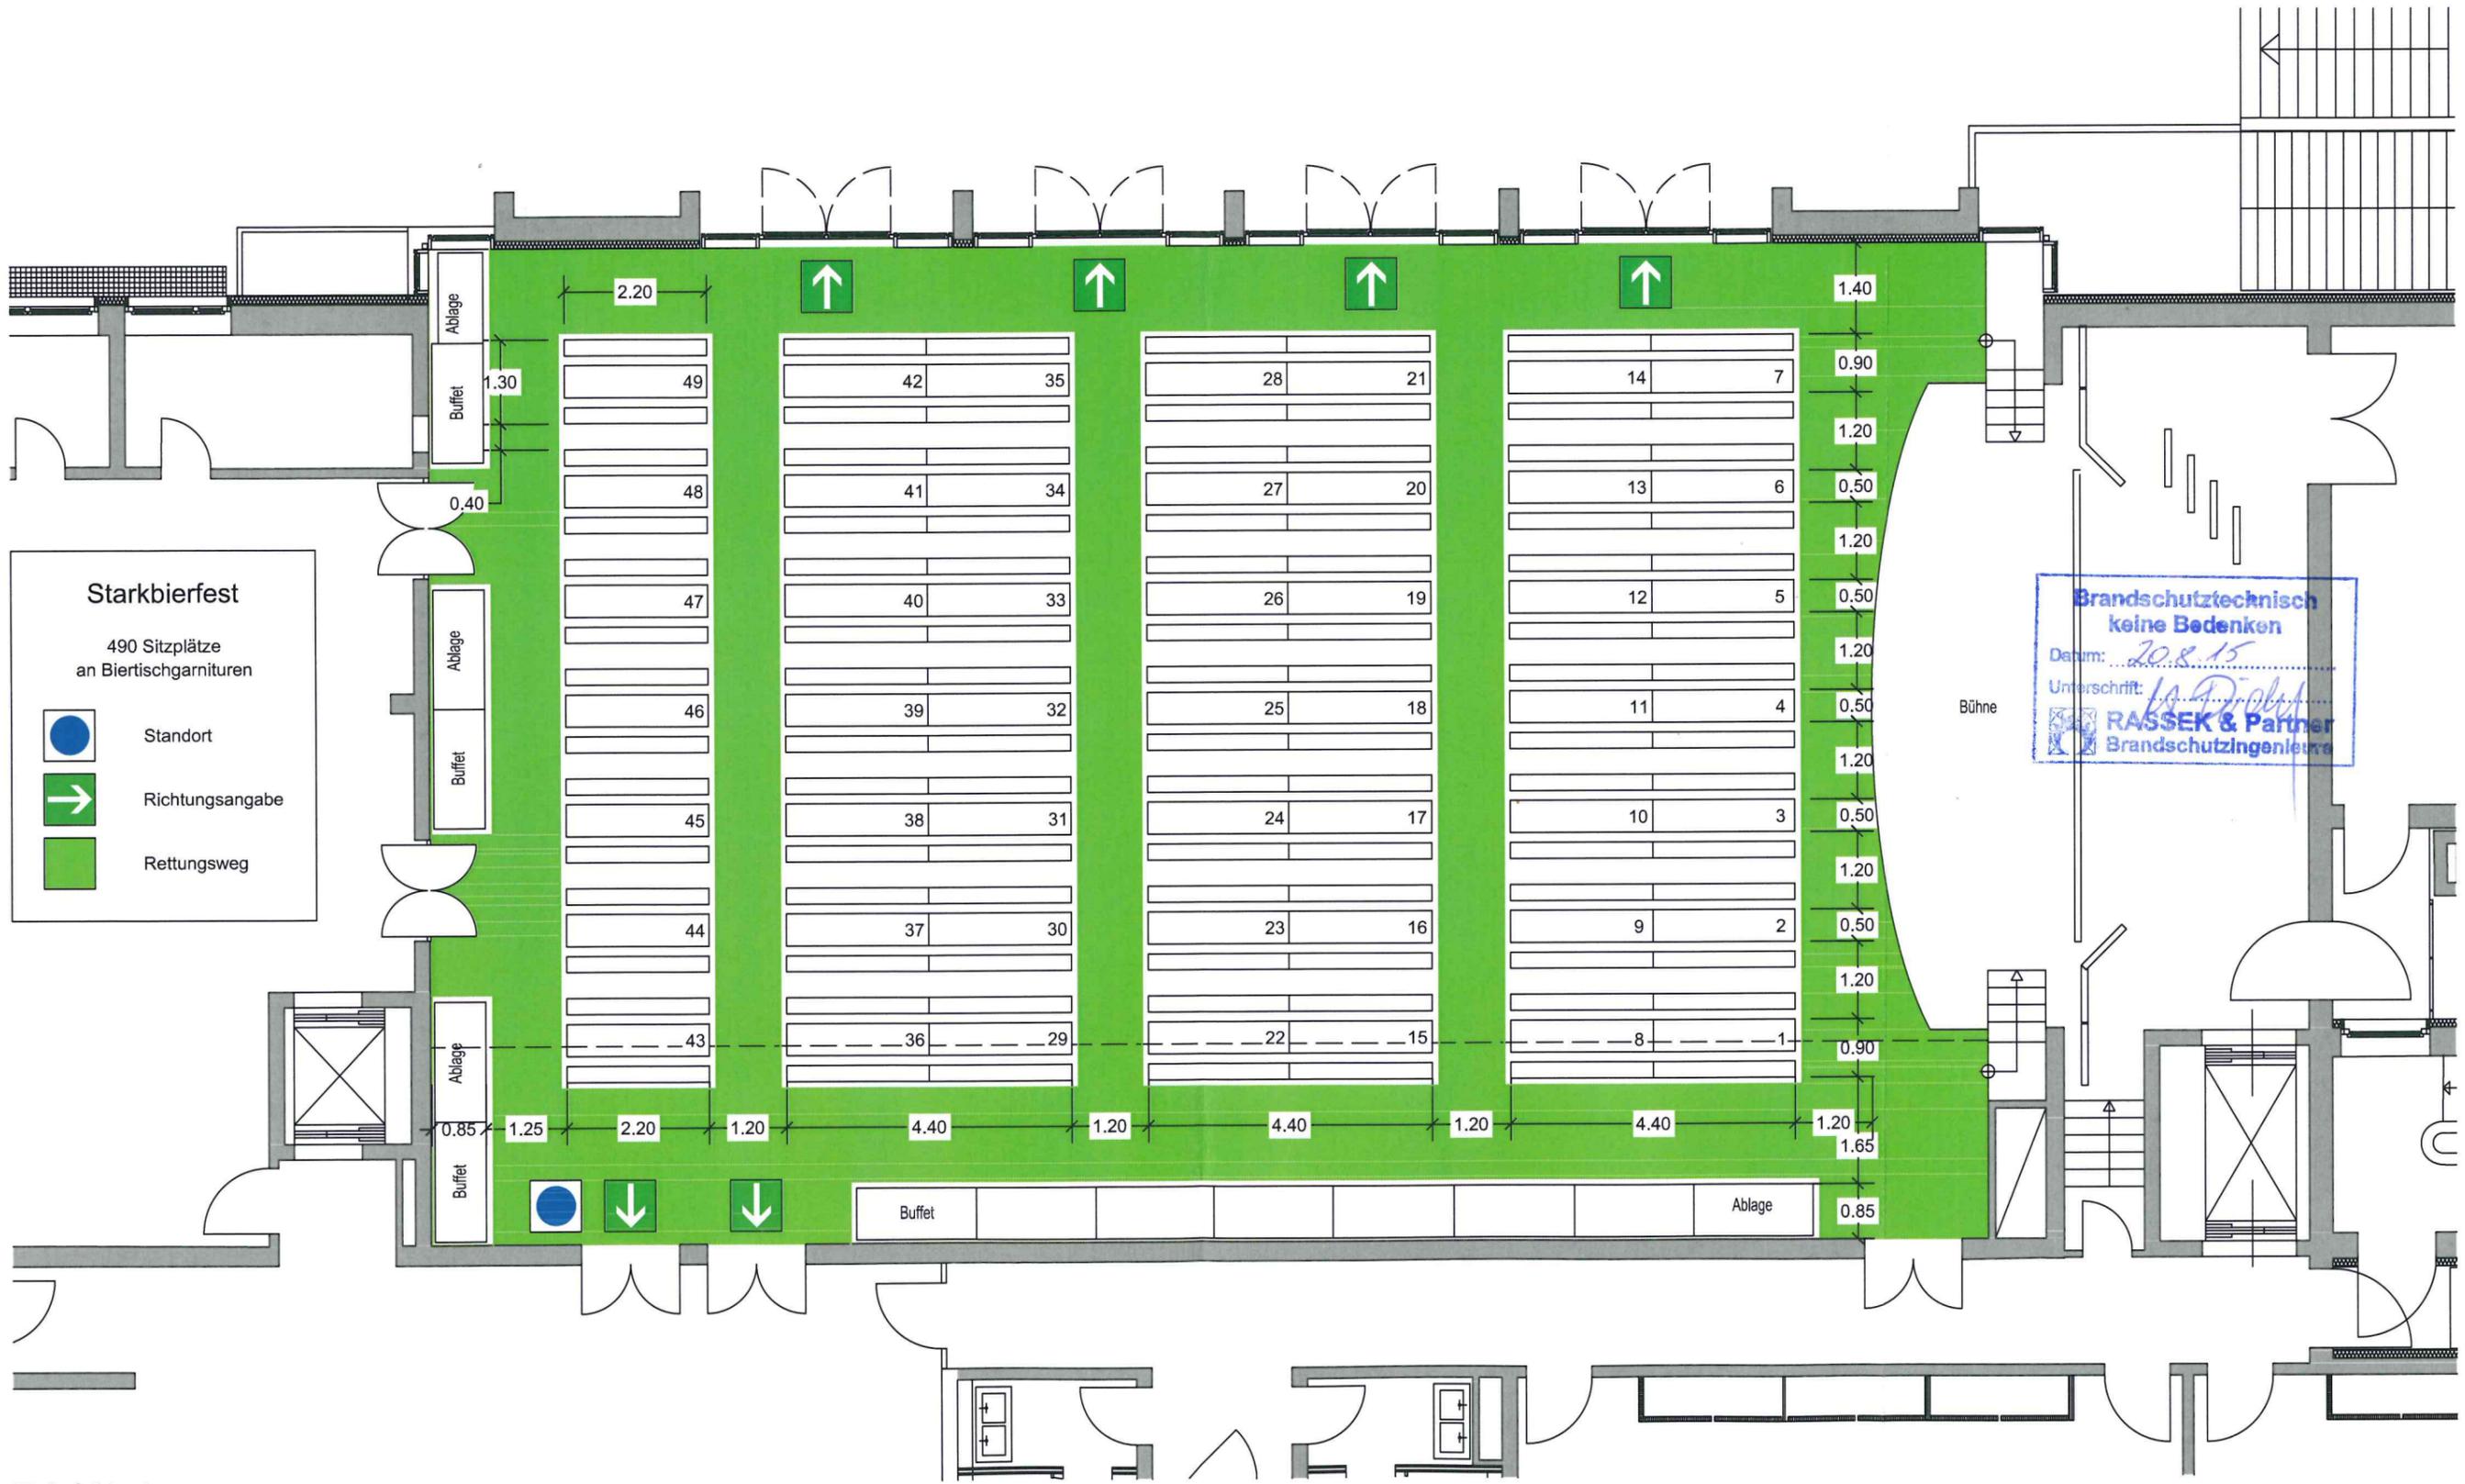

**Starkbierfest**  
490 Sitzplätze  
an Bierischgarnituren

- Standort
- Richtungsangabe
- Rettungsweg

Brandschutztechnisch  
keine Bedenken  
Datum: 20.8.15  
Unterschrift: *JA. P. Pichler*  
RASSEK & Partner  
Brandschutzingenieure

Fink & Vogl  
Architekten und Diplomingenieure  
Dr.-Wintrich-Straße 8  
85560 Ebersberg  
Tel. 08092 / 21916

Stand 02.07.2015

Bürgerhaus Putzbrunn


Erdgeschoss M = 1 : 100

# BESTUHLUNGSPLAN

Eingang

13. Aug. 2015

RASSEK & Partner  
Brandschutzingenieure

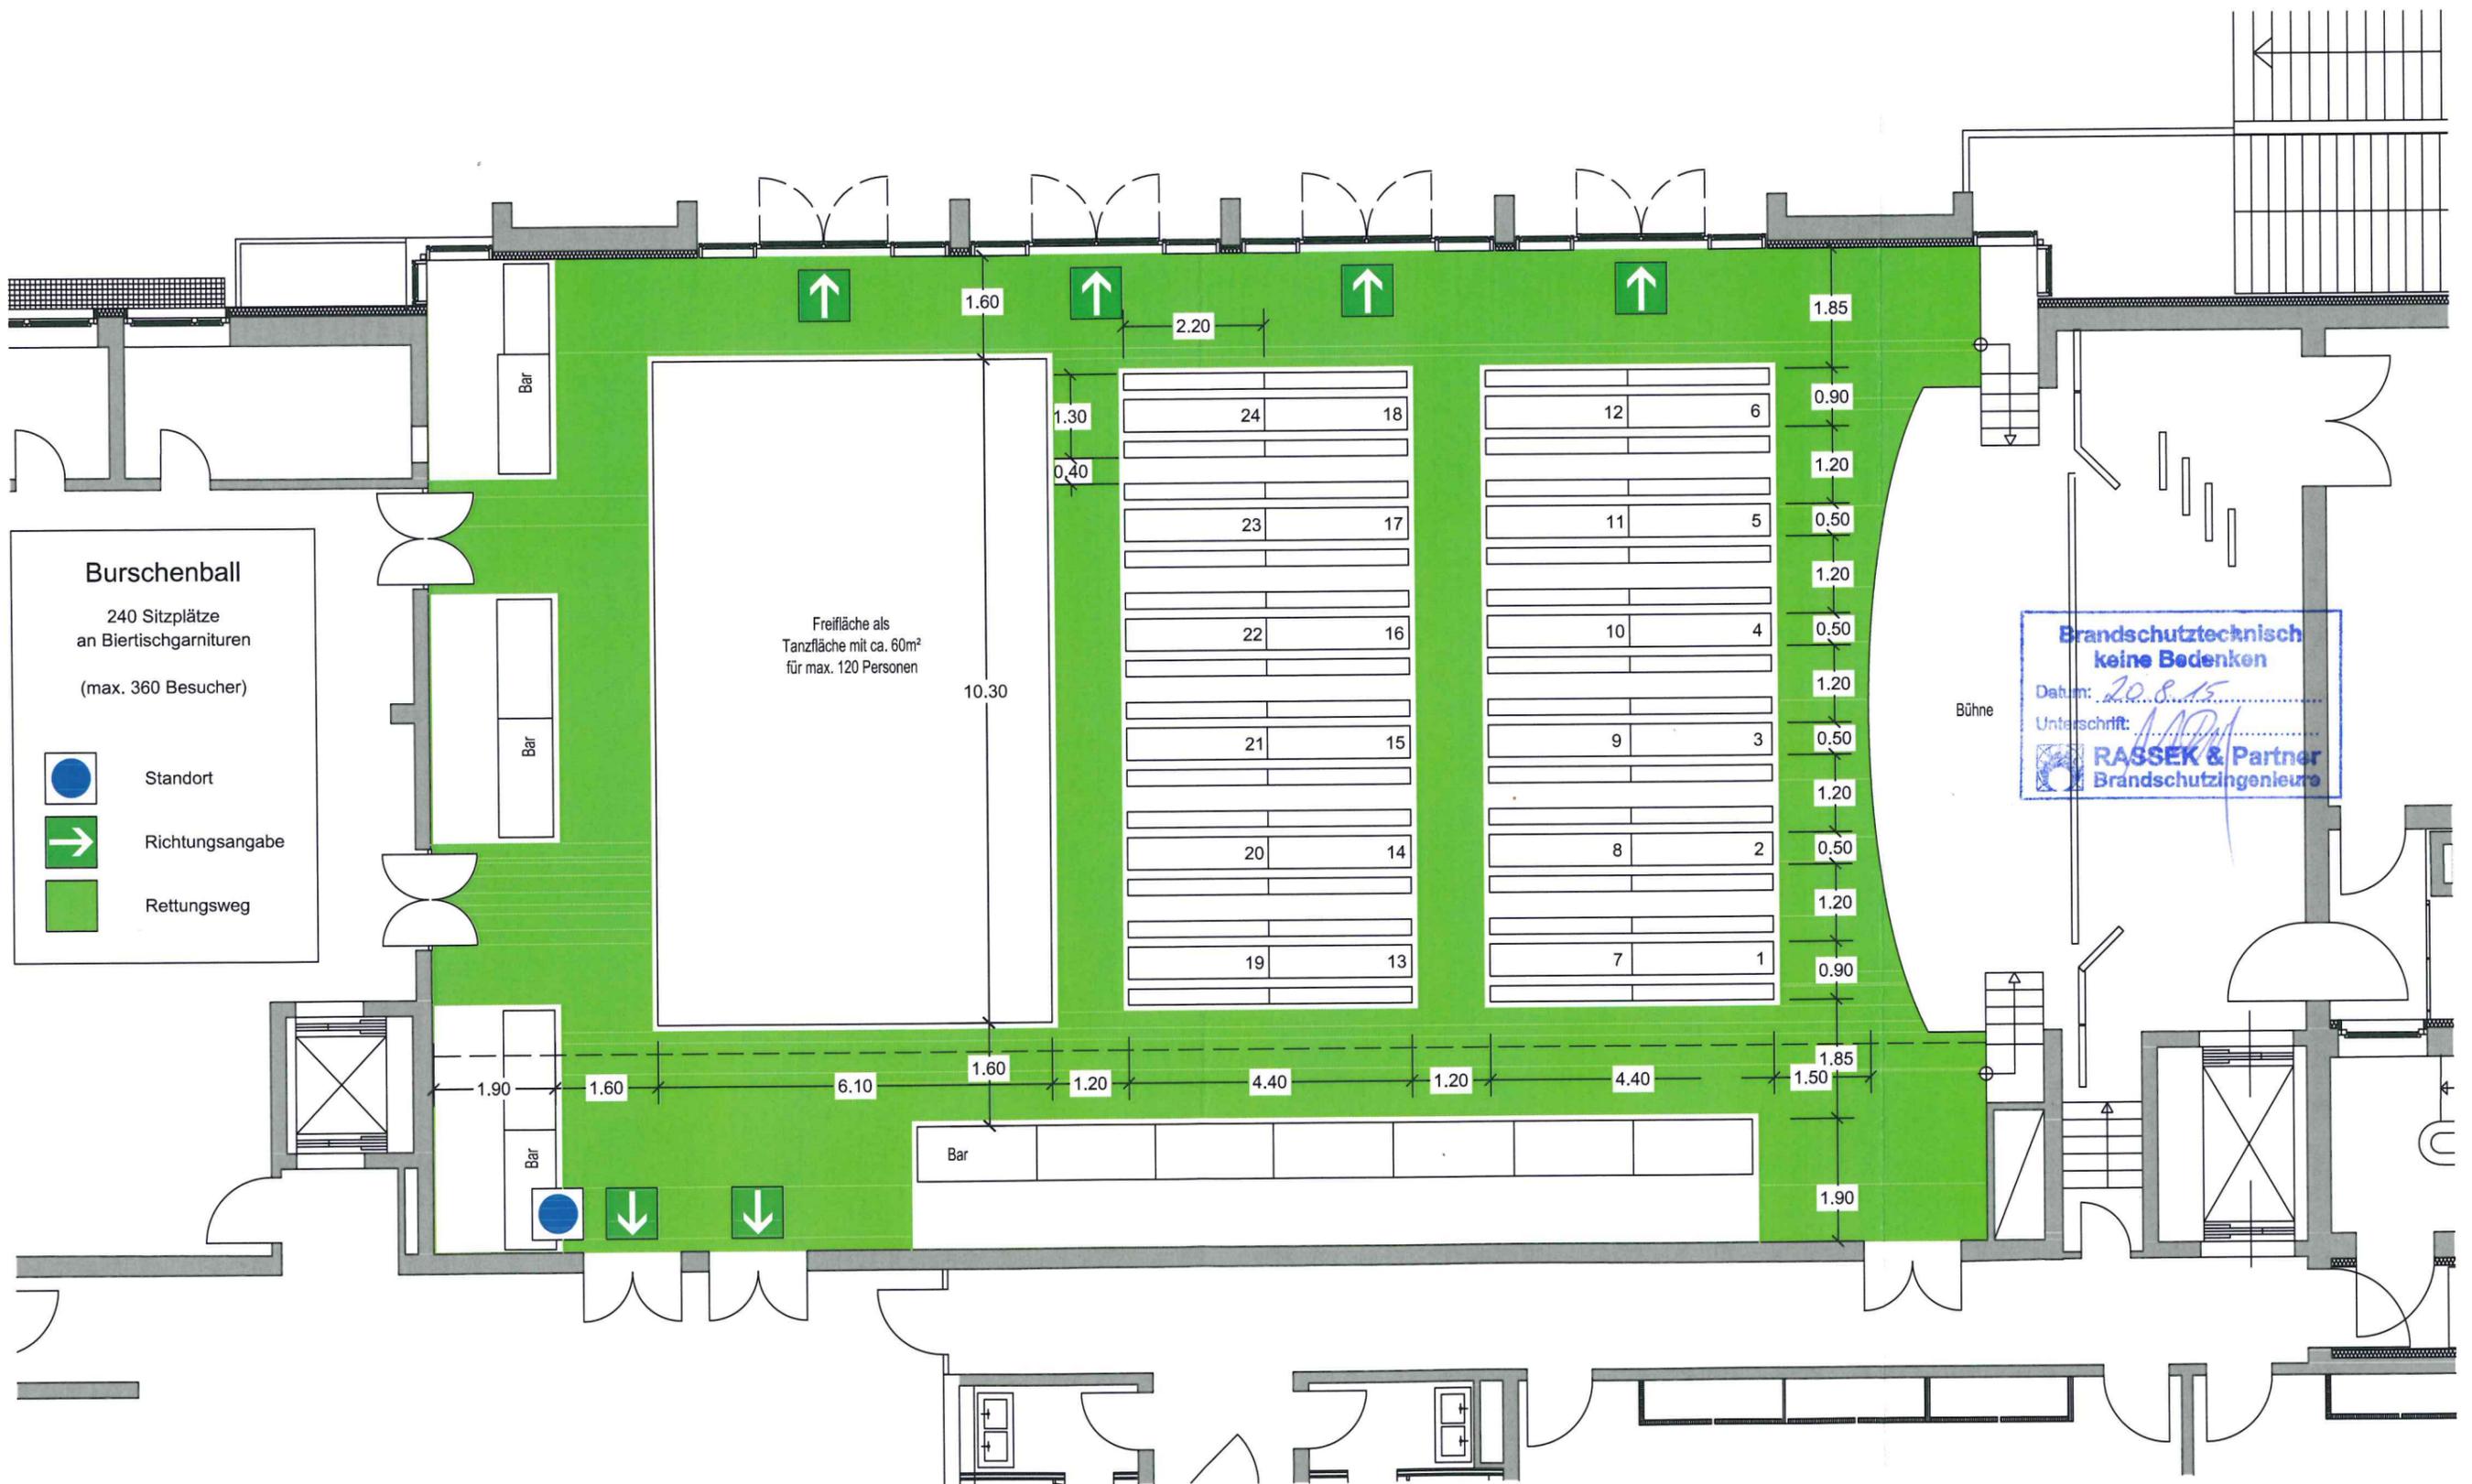

**Brandschutztechnisch  
keine Bedenken**  
Datum: 20.8.15  
Unterschrift: *[Signature]*  
RASSEK & Partner  
Brandschutzingenieure

**Burschenball**  
240 Sitzplätze  
an Bierstischgarnituren  
(max. 360 Besucher)

● Standort  
➔ Richtungsangabe  
■ Rettungsweg

Fink & Vogl  
Architekten und Diplomingenieure  
Dr.-Wintrich-Straße 8  
85560 Ebersberg  
Tel. 08092 / 21916

Stand 02.07.2015

Bürgerhaus Putzbrunn

Erdgeschoss M = 1 : 100

# BESTUHLUNGSPLAN

Eingang  
13. Aug. 2015  
RASSEK & Partner  
Brandschützingenieure



**Burschenball**  
240 Sitzplätze  
an Biertischgarnituren  
(max. 400 Besucher)

- Standort
- ➔ Richtungsangabe
- Rettungsweg

Fink & Vogl  
Architekten und Diplomingenieure  
Dr.-Wintrich-Straße 8  
85560 Ebersberg  
Tel. 08092 / 21916


Stand 02.07.2015

Bürgerhaus Putzbrunn

Erdgeschoss M = 1 : 100

# BESTUHLUNGSPLAN

Eingang  
13. Aug. 2015  
RASSEK & Partner  
Brandschutzingenieure

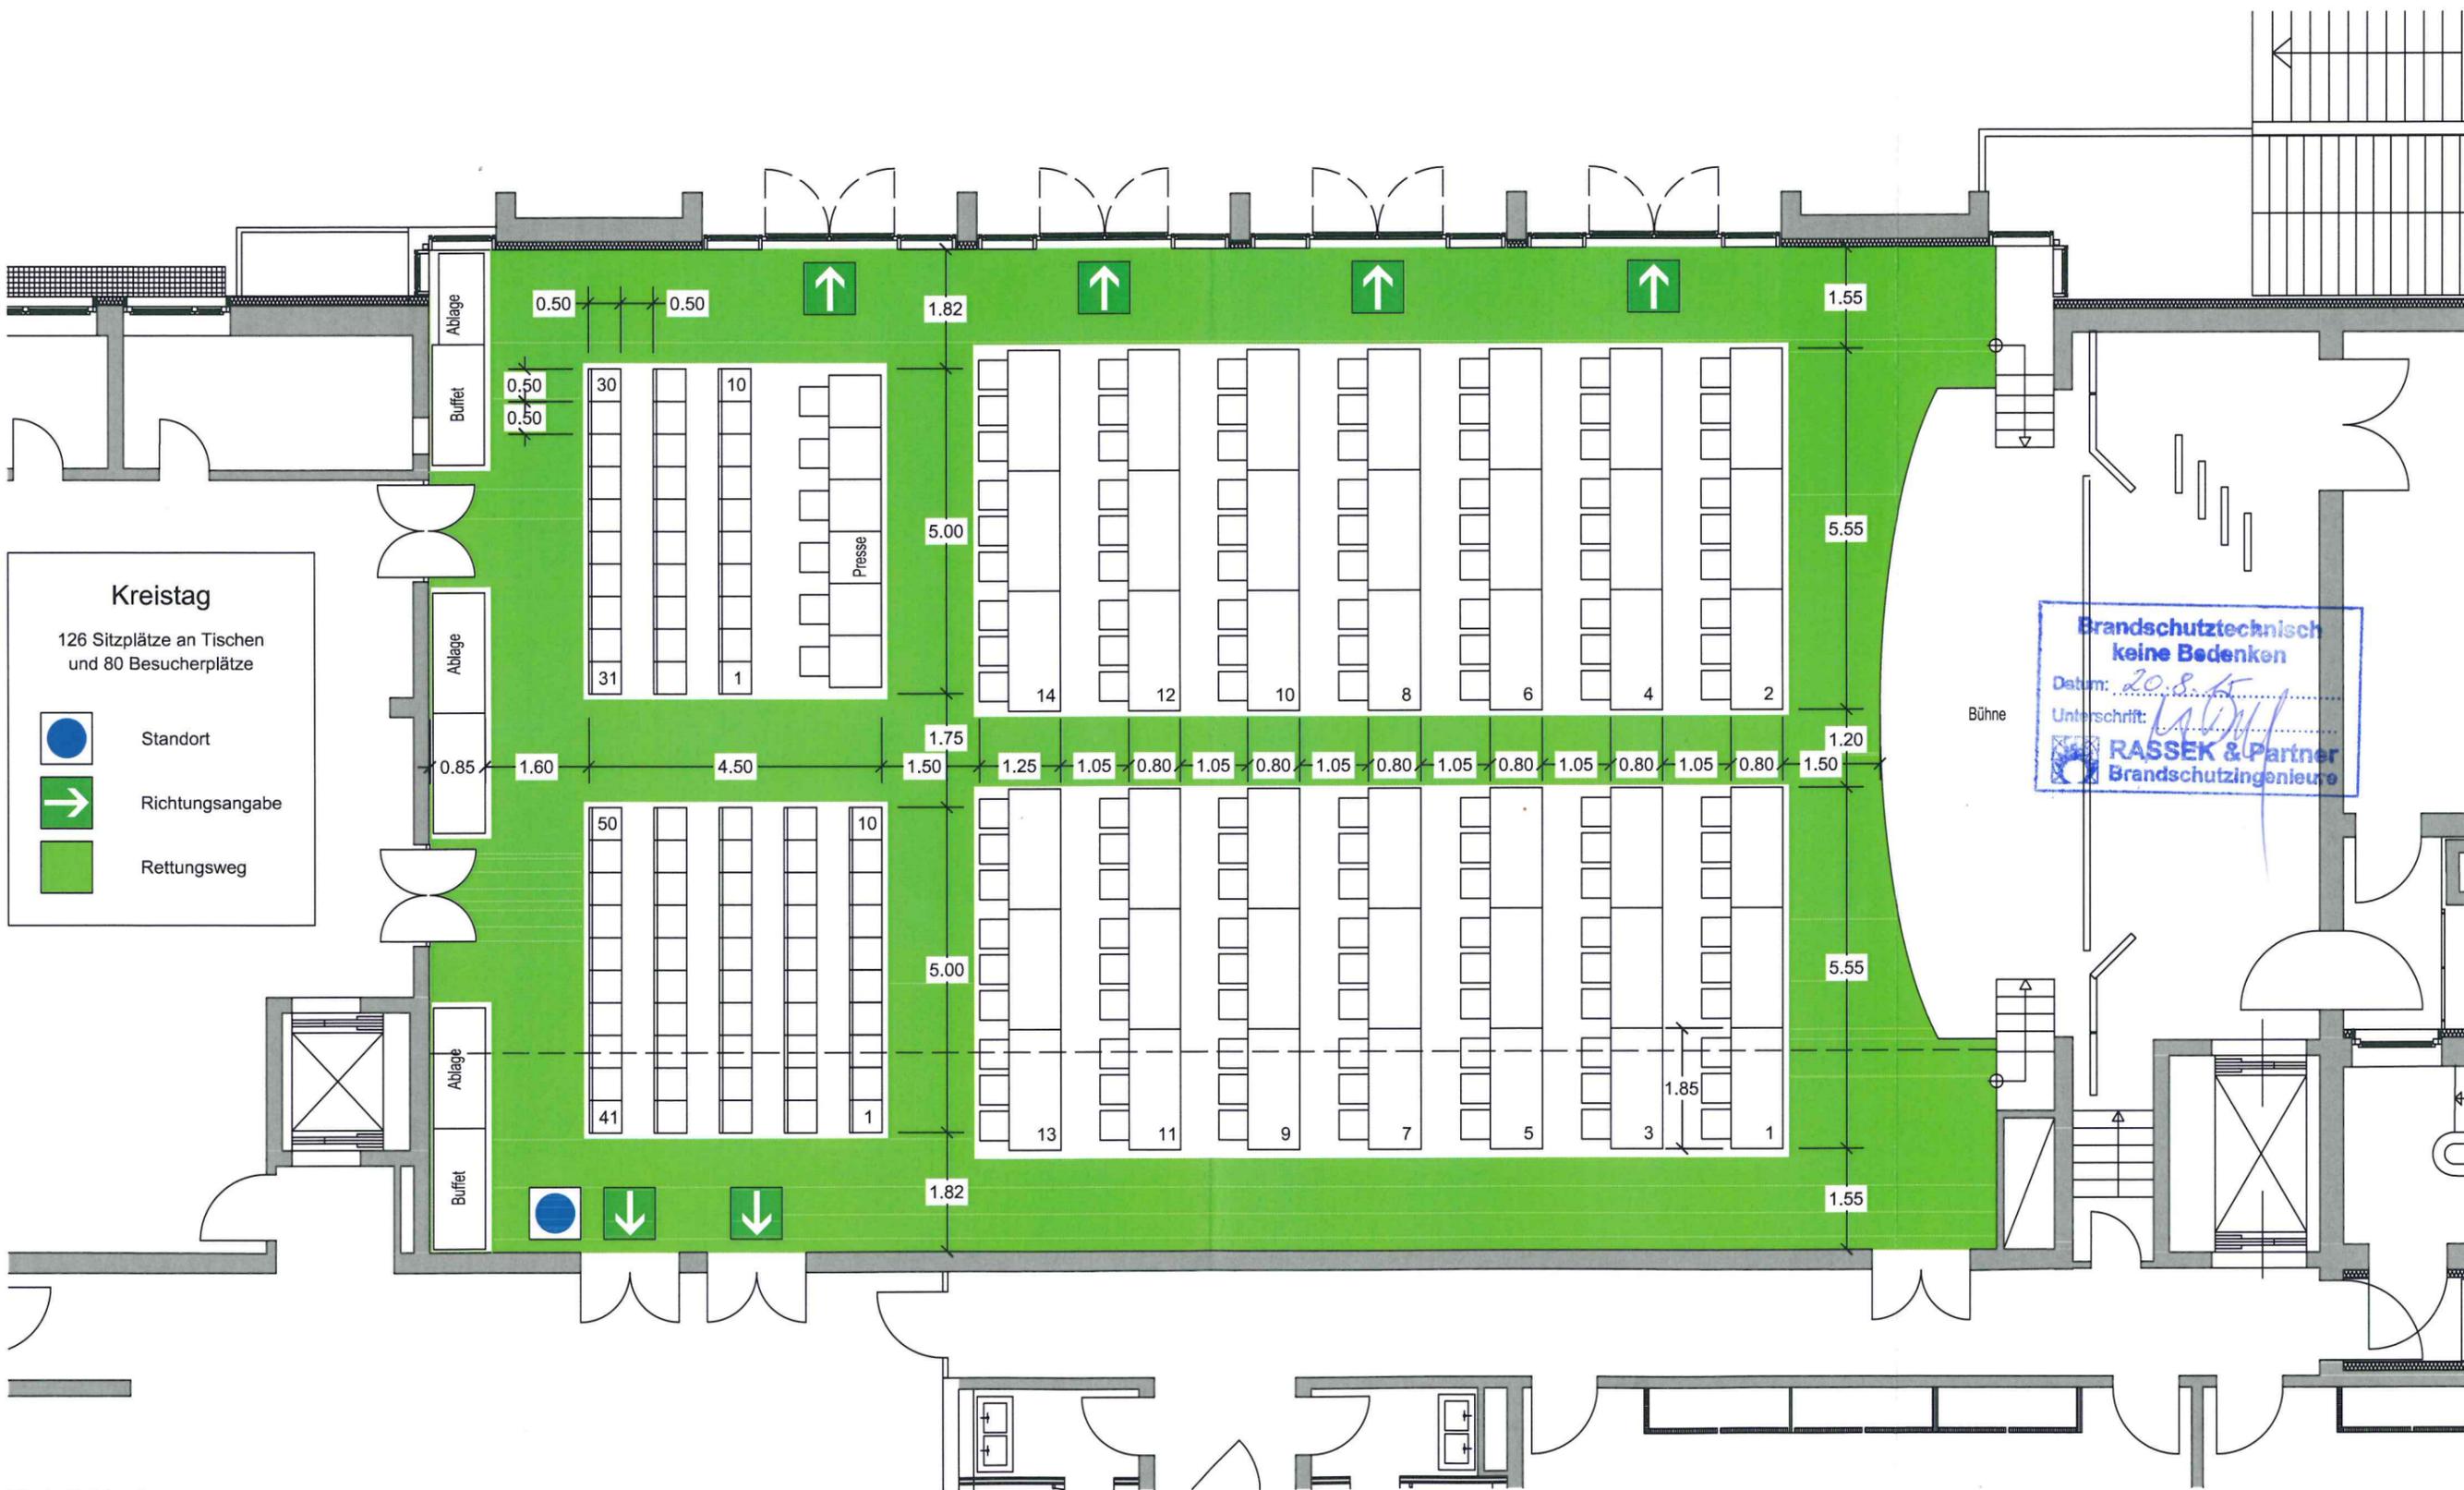

**Kreistag**  
126 Sitzplätze an Tischen  
und 80 Besucherplätze

● Standort  
→ Richtungsangabe  
■ Rettungsweg

Brandschutztechnisch  
keine Bedenken  
Datum: 20.8.15  
Unterschrift: [Signature]  
RASSEK & Partner  
Brandschutzingenieure

Fink & Vogl  
Architekten und Diplomingenieure  
Dr.-Wintrich-Straße 8  
85560 Ebersberg  
Tel. 08092 / 21916

Stand 02.07.2015

Bürgerhaus Putzbrunn

Erdgeschoss M = 1 : 100



# BESTUHLUNGSPLAN

Eingang  
13. Aug. 2015  
RASSEK & Partner  
Brandschutzingenieure



**Seminar**  
162 Sitzplätze

- Standort
- Richtungsangabe
- Rettungsweg

Brandschutztechnisch  
keine Bedenken  
Datum: 20.8.15  
Unterschrift: *[Signature]*  
RASSEK & Partner  
Brandschutzingenieure

Fink & Vogl  
Architekten und Diplomingenieure  
Dr.-Wintrich-Straße 8  
85560 Ebersberg  
Tel. 08092 / 21916

Stand 02.07.2015

Bürgerhaus Putzbrunn


Erdgeschoss M = 1 : 100

# BESTUHLUNGSPLAN

Eingang

13. Aug. 2015

RASSEK & Partner  
Brandschutz-Ingenieure

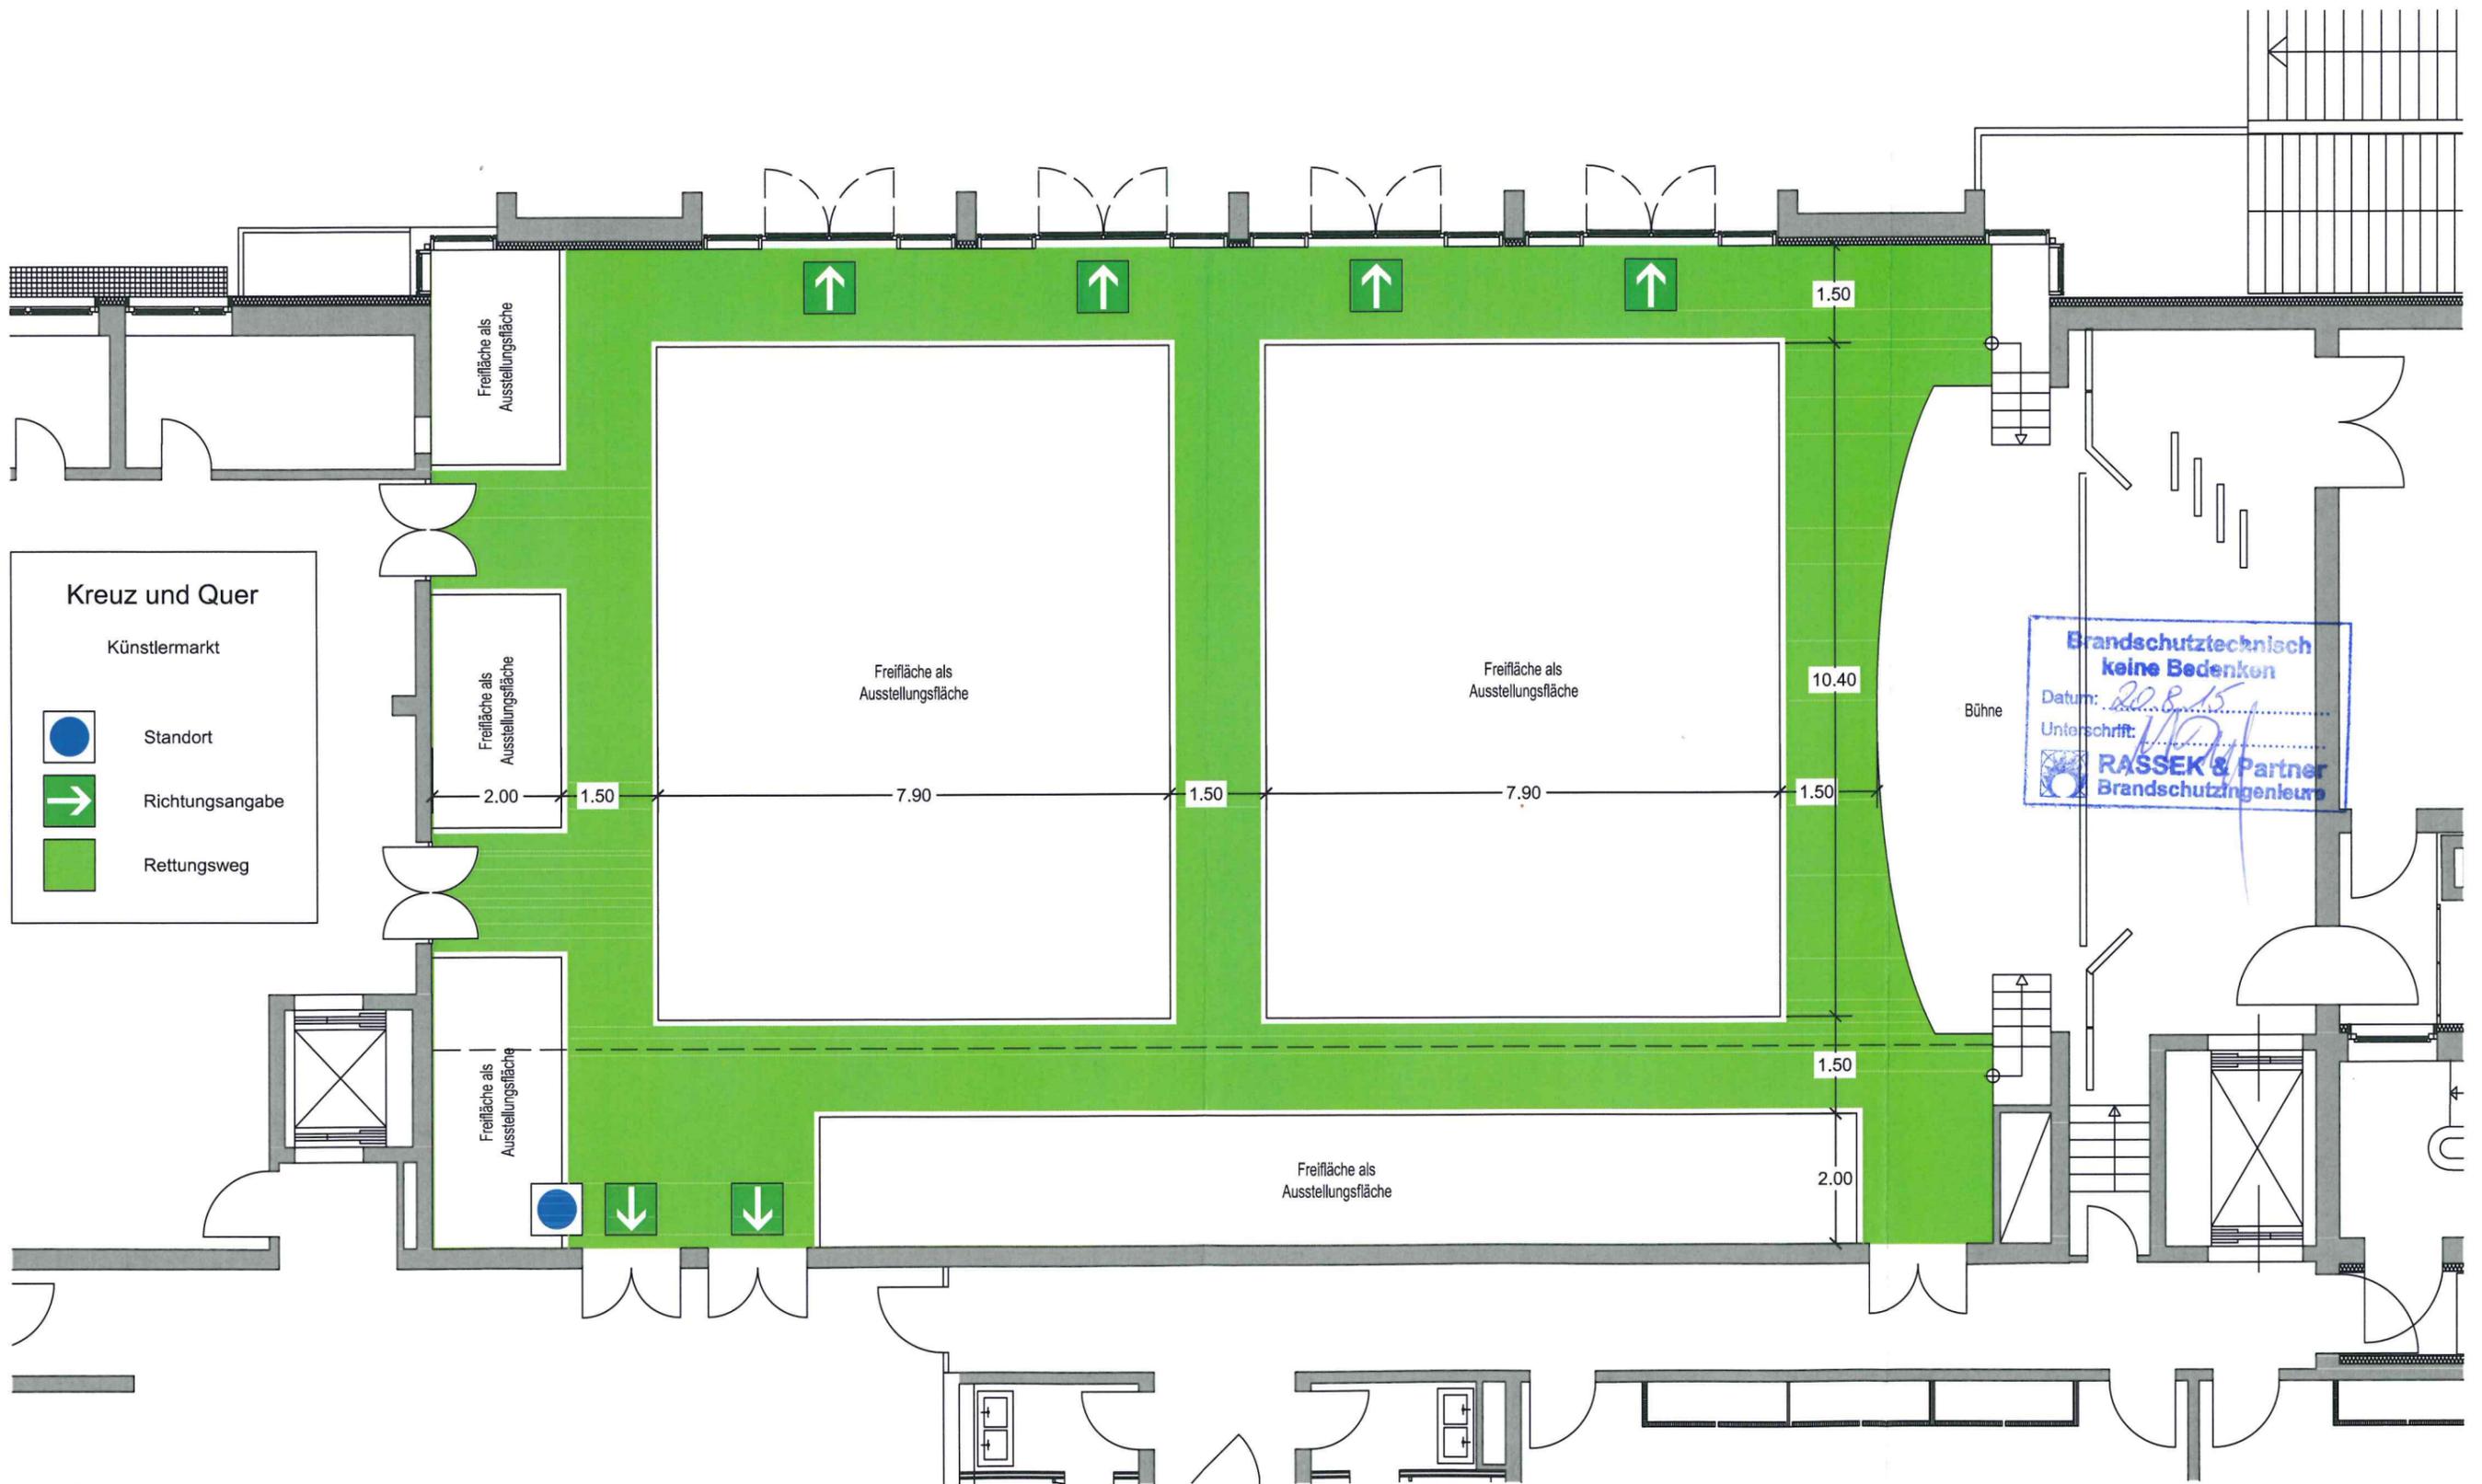

**Kreuz und Quer**  
Künstlermarkt

- Standort (Blue circle)
- Richtungsangabe (Green arrow)
- Rettungsweg (Green square)

Brandschutztechnisch  
**keine Bedenken**  
Datum: 20.8.15  
Unterschrift: [Signature]  
RASSEK & Partner  
Brandschutz-Ingenieure

Fink & Vogl  
Architekten und Diplomingenieure  
Dr.-Wintrich-Straße 8  
85560 Ebersberg  
Tel. 08092 / 21916

Stand 02.07.2015

Bürgerhaus Putzbrunn


Erdgeschoss M = 1 : 100

# BESTUHLUNGSPLAN

Eingang

26. Jan. 2022

RASSEK & PARTNER  
Brandschutzingenieure

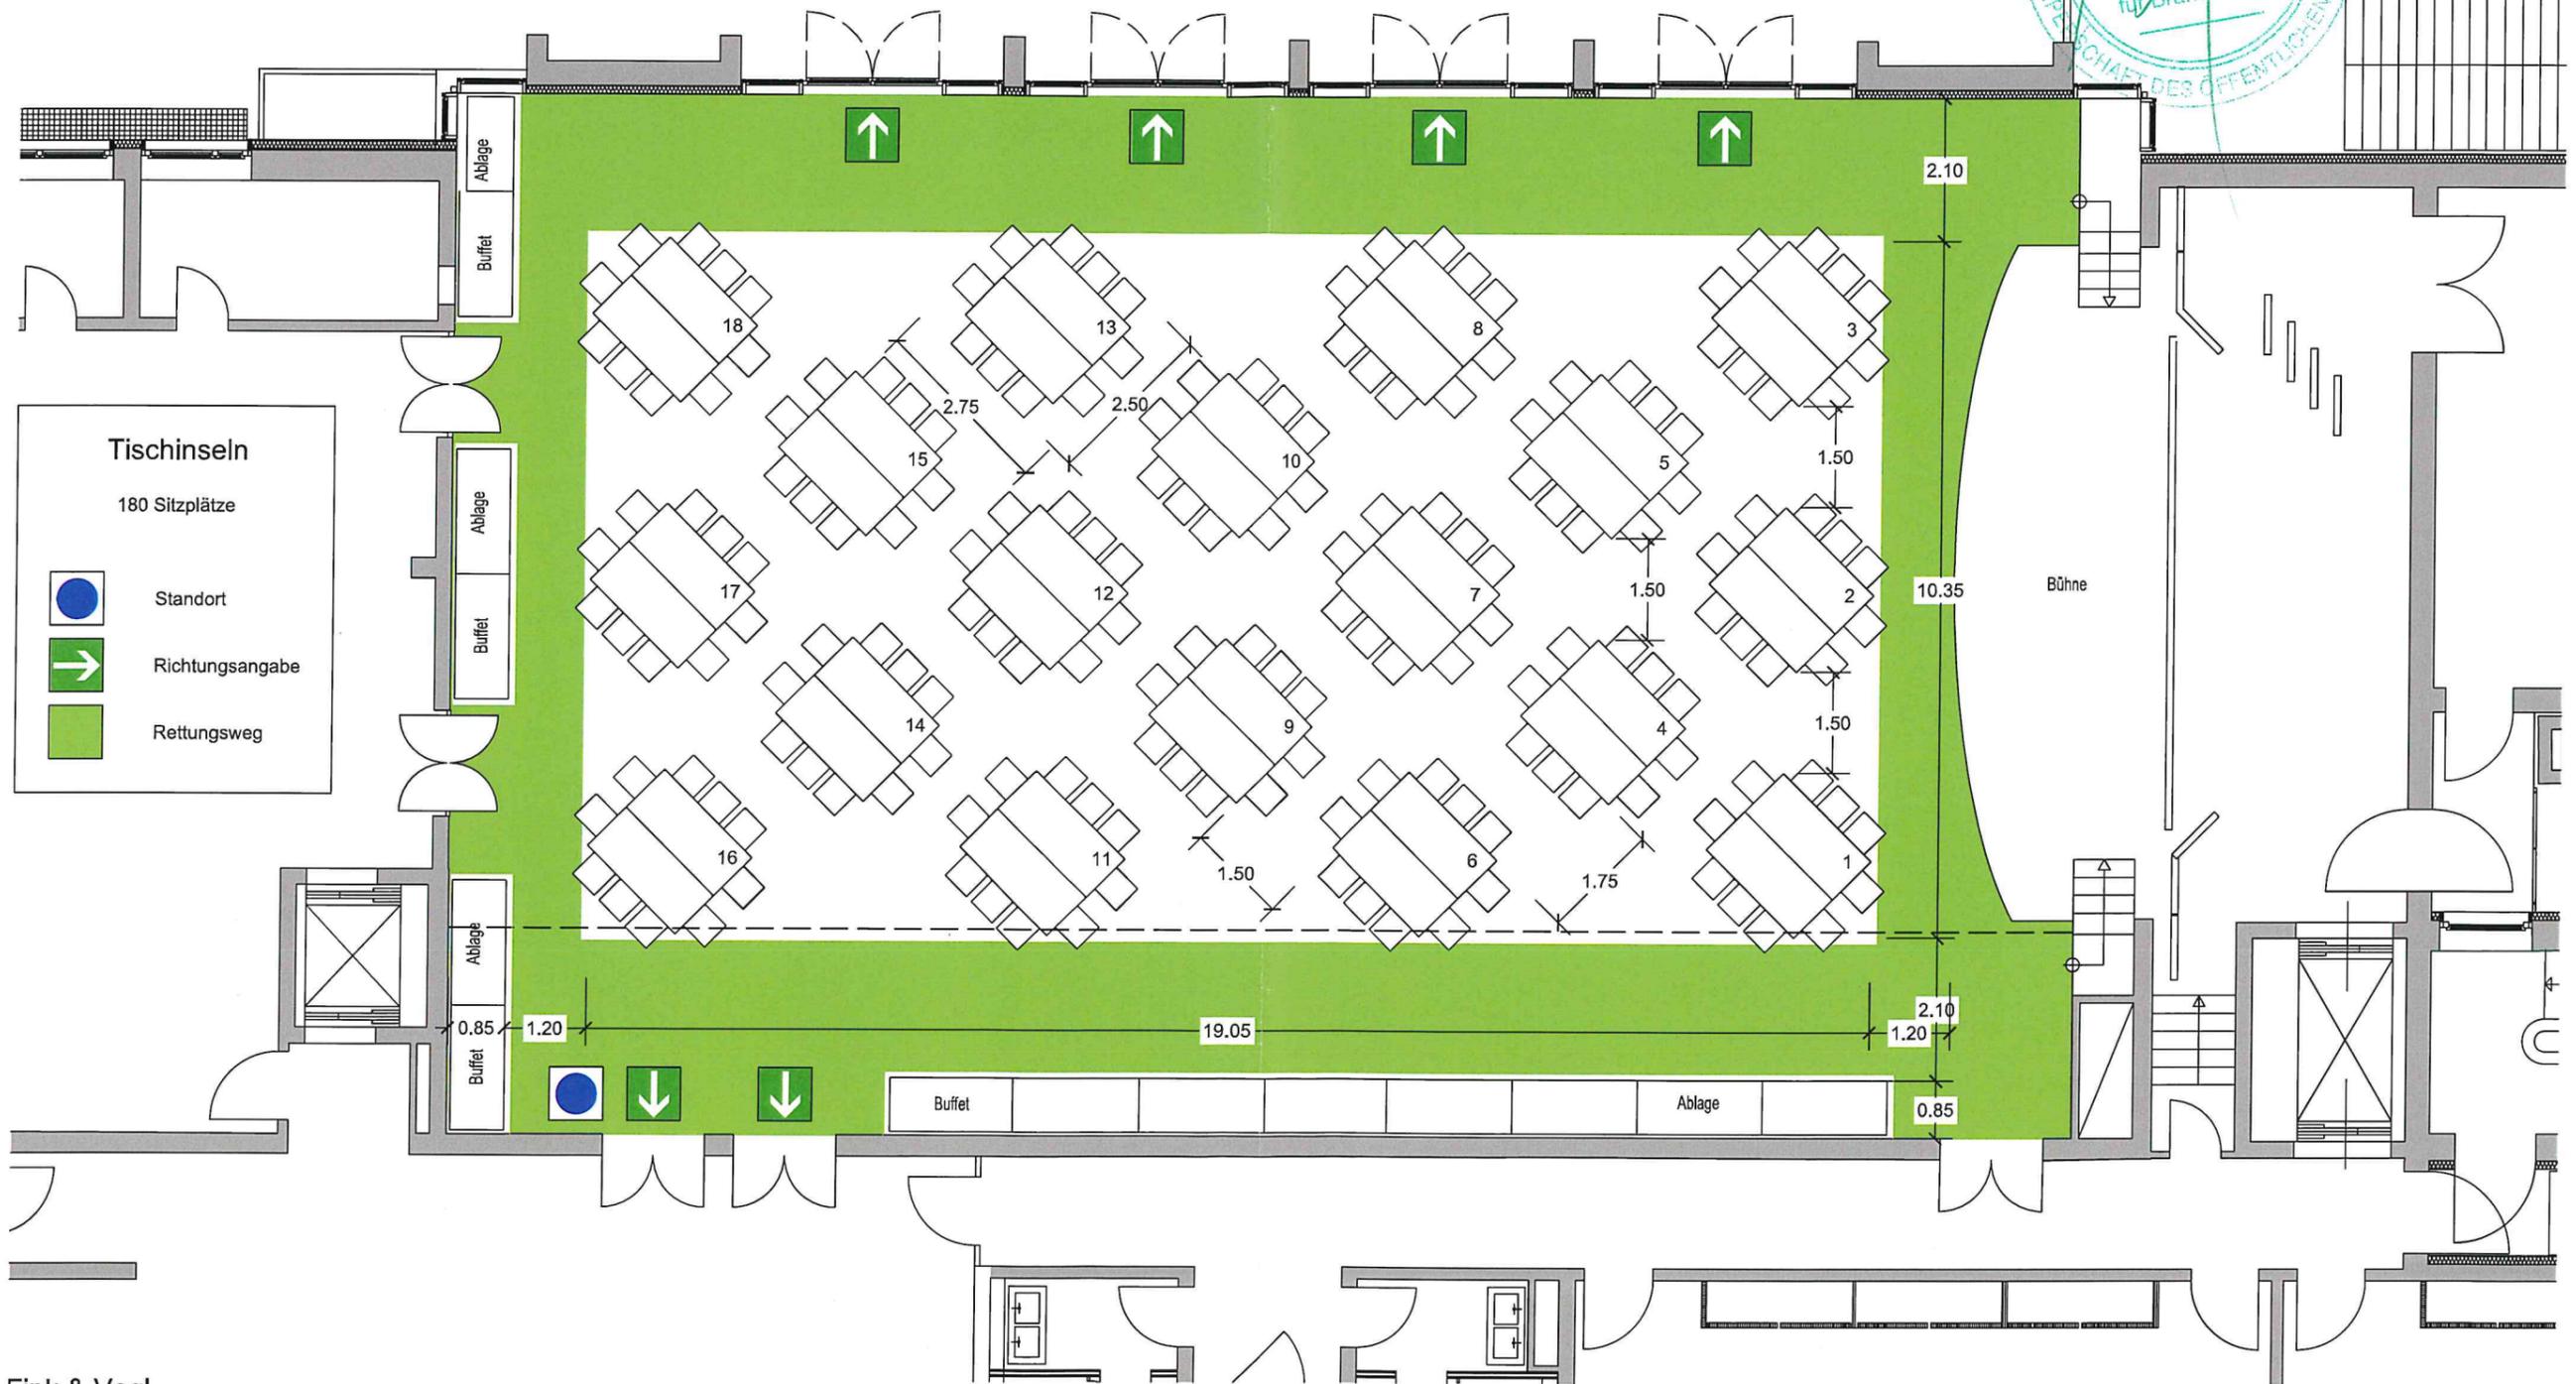

**Tischinseln**  
180 Sitzplätze

- Standort
- Richtungsangabe
- Rettungsweg

Fink & Vogl  
Architekten und Diplomingenieure  
Dr.-Wintrich-Straße 8  
85560 Ebersberg  
Tel. 08092 / 21916

Stand 05.02.2018

Bürgerhaus Putzbrunn

Erdgeschoss M = 1 : 100