

BESTUHLUNGSPLAN

Eingang

13. Aug. 2015


RASSEK & Partner
Brandschutzingenieure

Brandschutztechnisch
keine Bedenken

Datum: 20.8.15

Unterschrift: [Signature]

RASSEK & Partner
Brandschutzingenieure

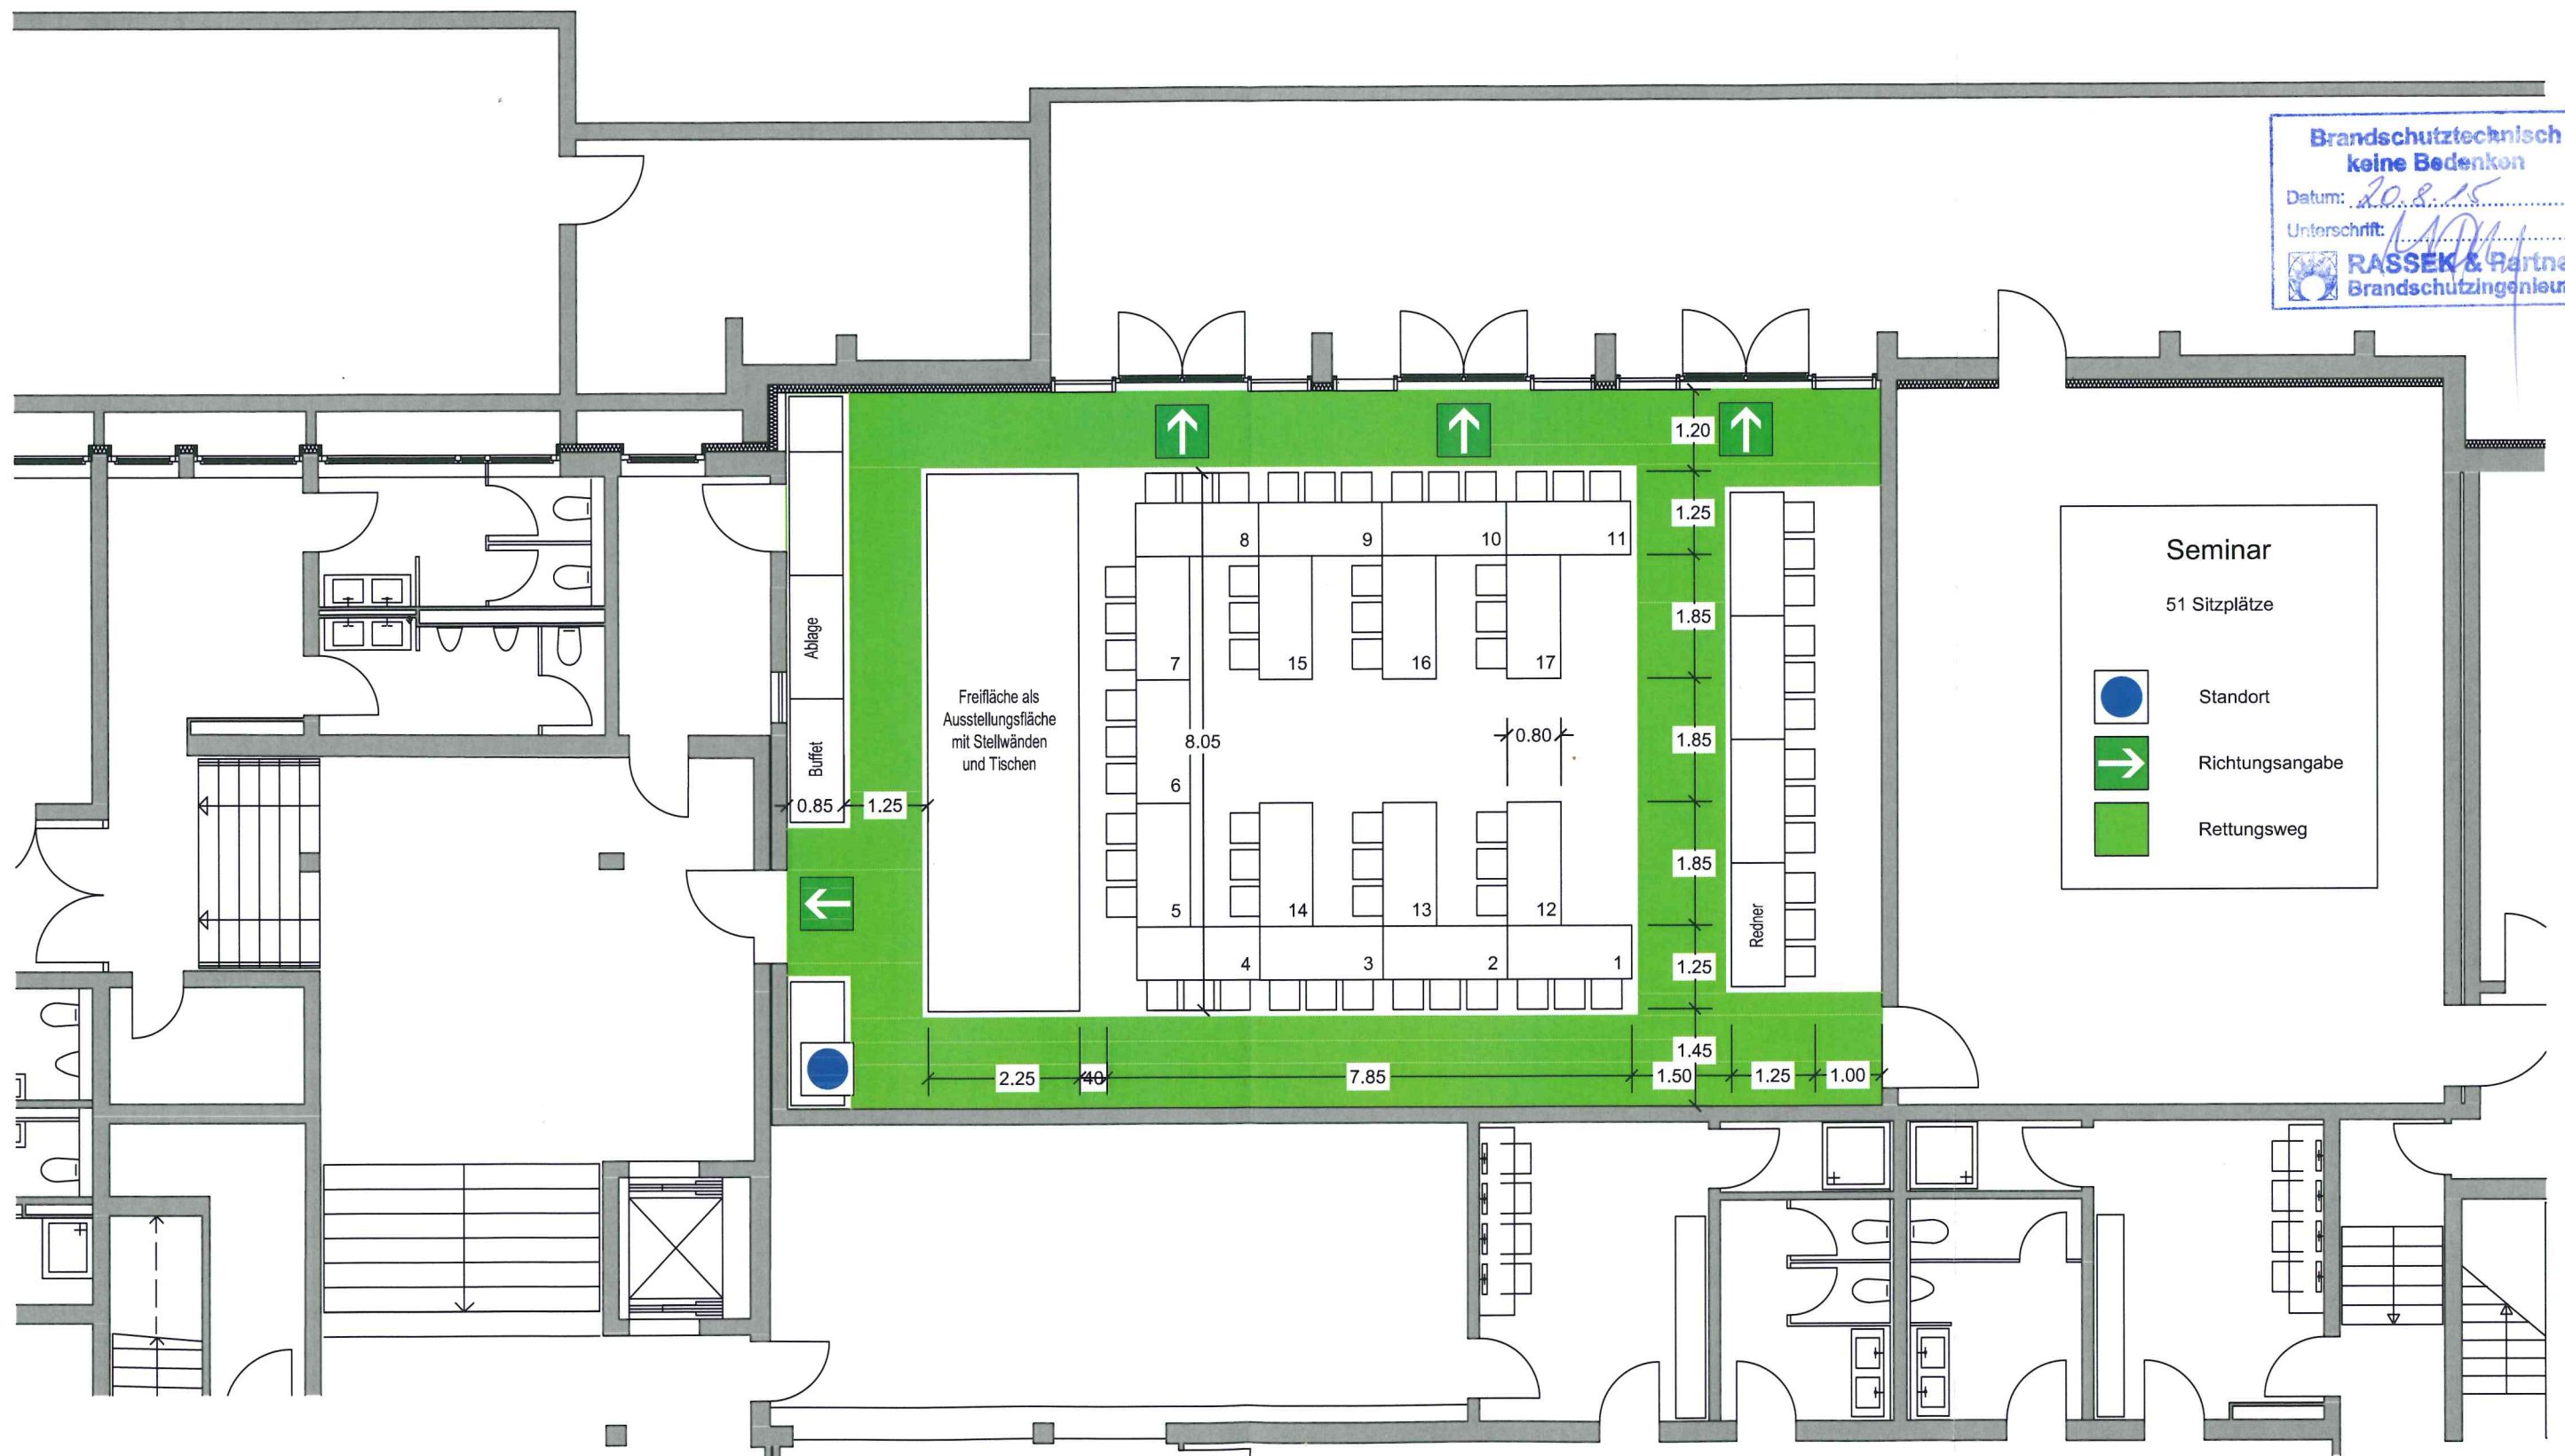

Fink & Vogl

Architekten und Diplomingenieure
Dr.-Wintrich-Straße 8
85560 Ebersberg
Tel. 08092 / 21916

Stand 02.07.2015

Bürgerhaus Putzbrunn

Untergeschoss M = 1 : 100

BESTUHLUNGSPLAN

Eingang

13. Aug. 2015


RASSEK & Partner
Brandschutzingenieure

Brandschutztechnisch
keine Bedenken

Datum: 20.8.15

Unterschrift:

RASSEK & Partner
Brandschutzingenieure

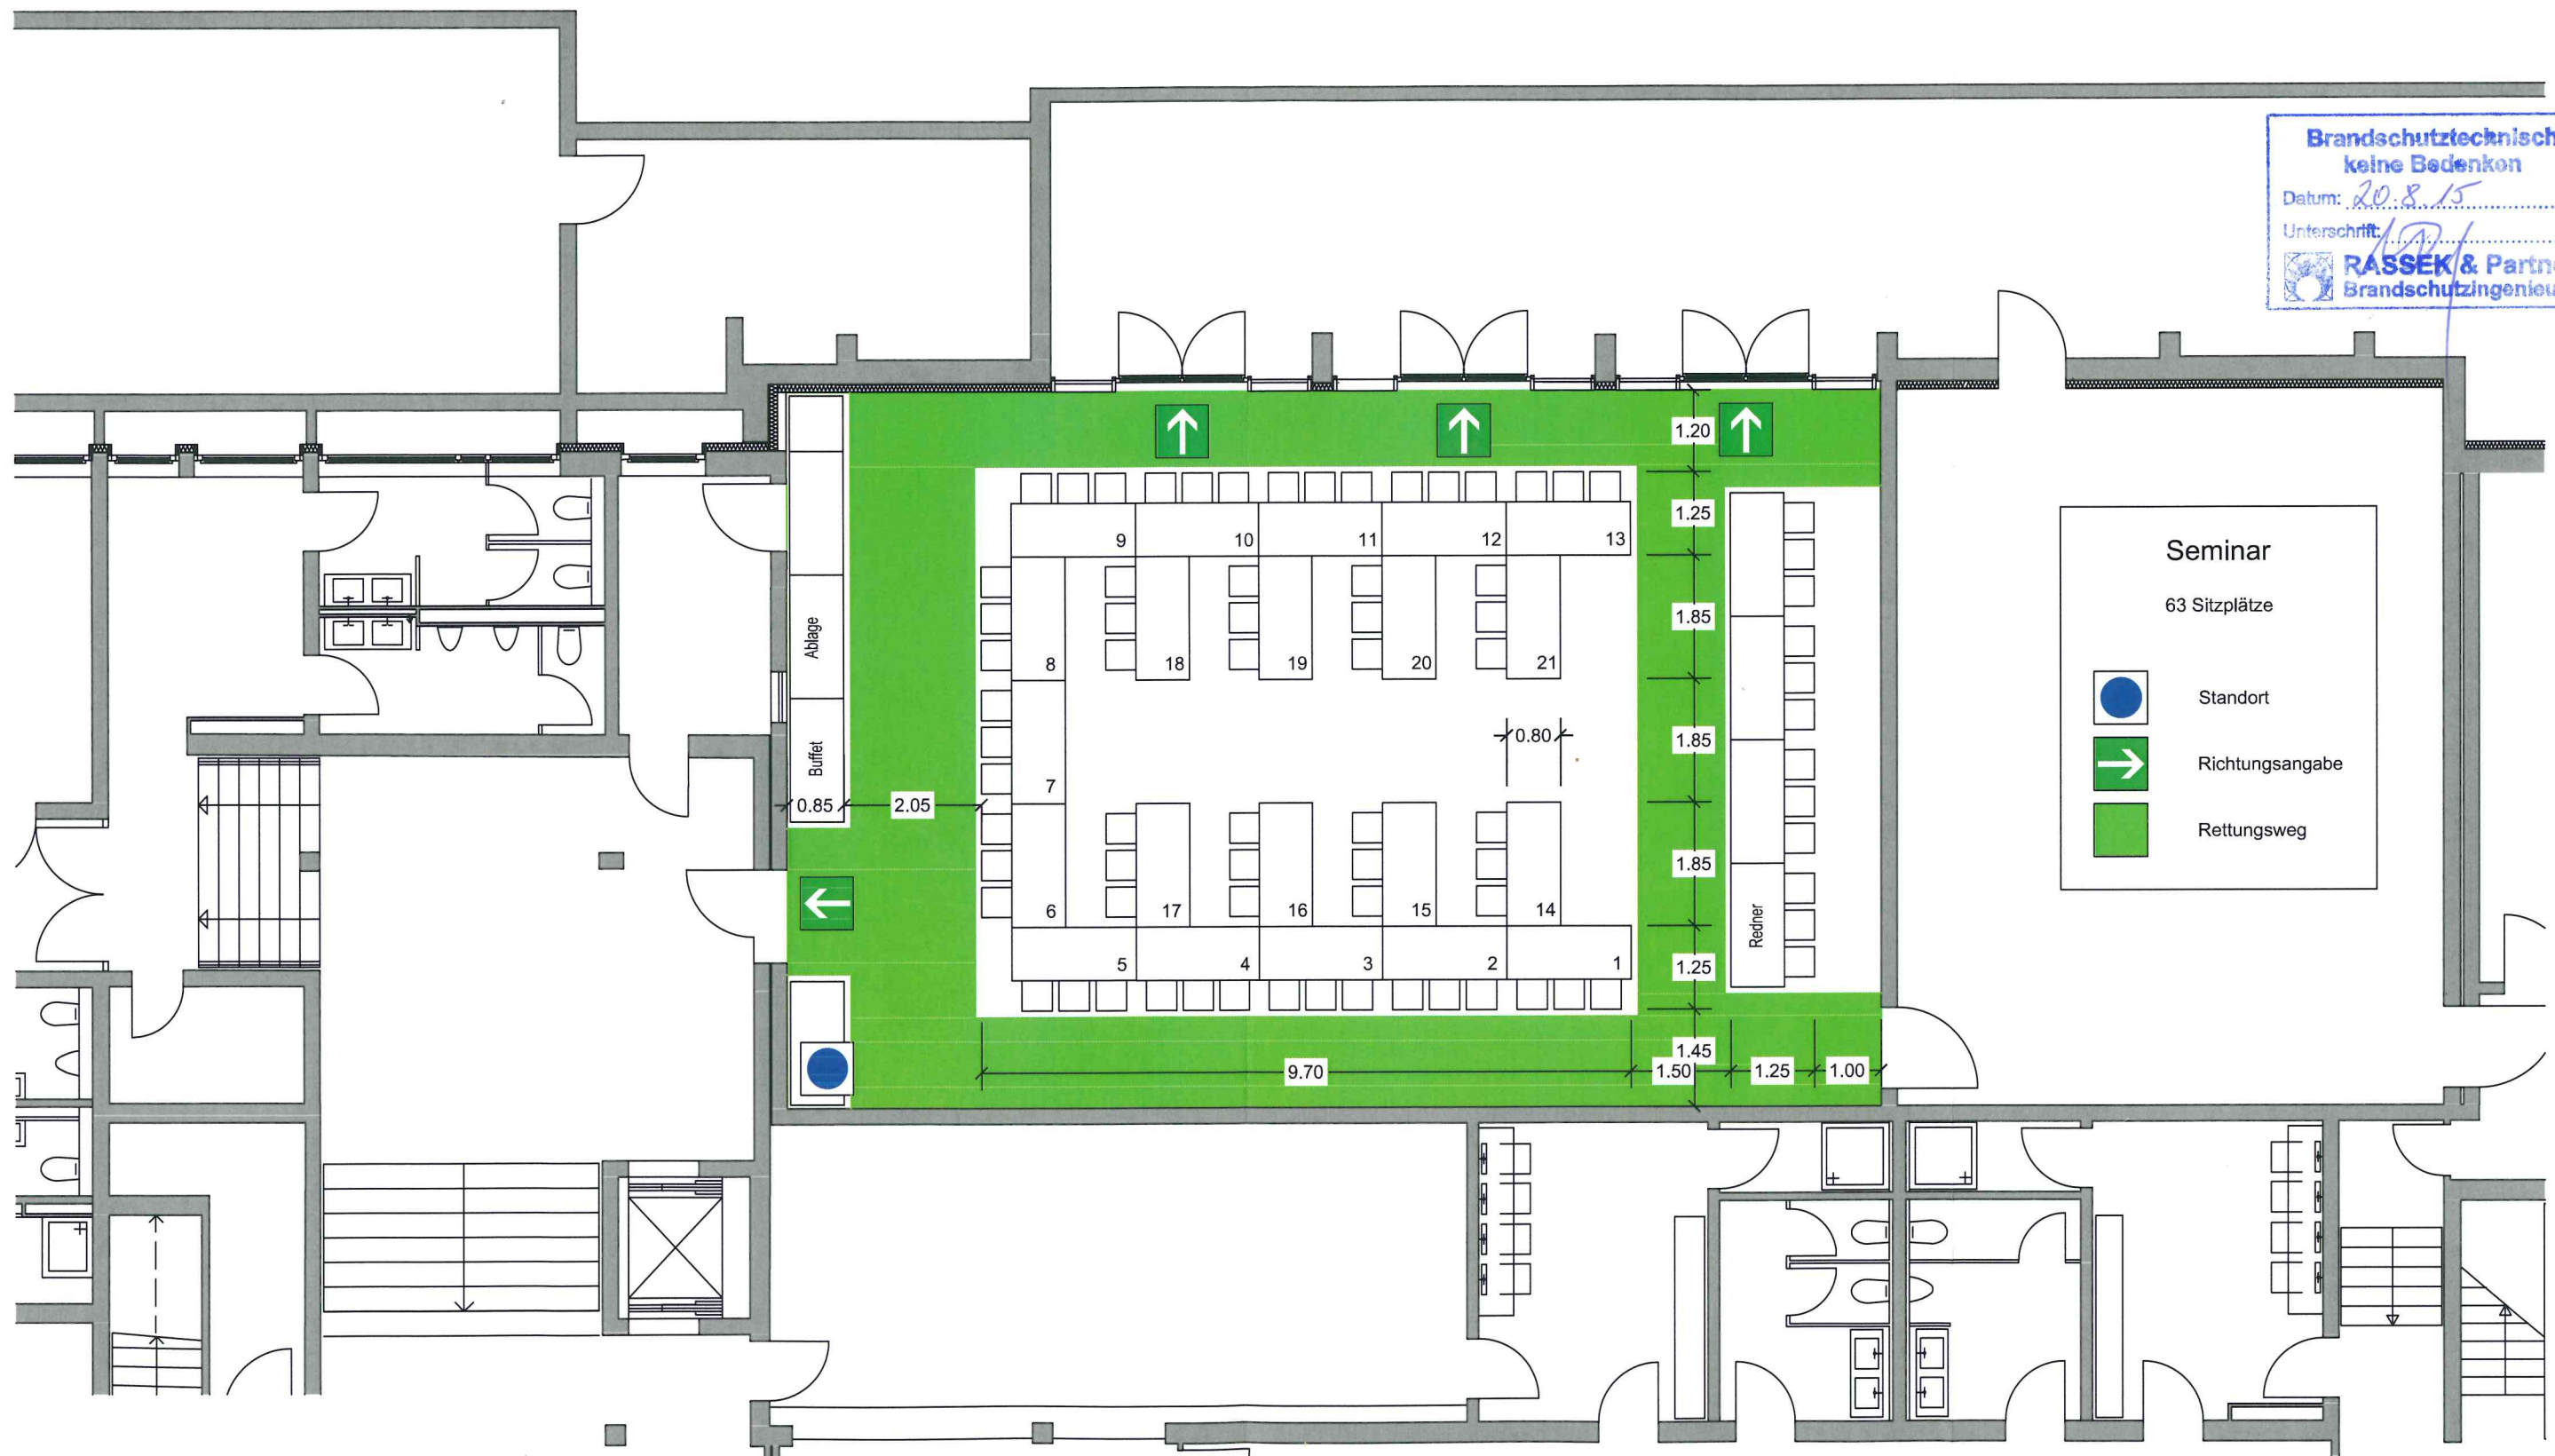

Seminar

63 Sitzplätze



Standort



Richtungsangabe



Rettungsweg

Fink & Vogl

Architekten und Diplomingenieure
Dr.-Wintrich-Straße 8
85560 Ebersberg
Tel. 08092 / 21916

Stand 02.07.2015


Bürgerhaus Putzbrunn

Untergeschoss M = 1 : 100

BESTUHLUNGSPLAN

Eingang
13. Aug. 2015
RASSEK & Partner
Brandschutzingenieure

Brandschutztechnisch
keine Bedenken
Datum: 20.8.15
Unterschrift: *[Signature]*
RASSEK & Partner
Brandschutzingenieure

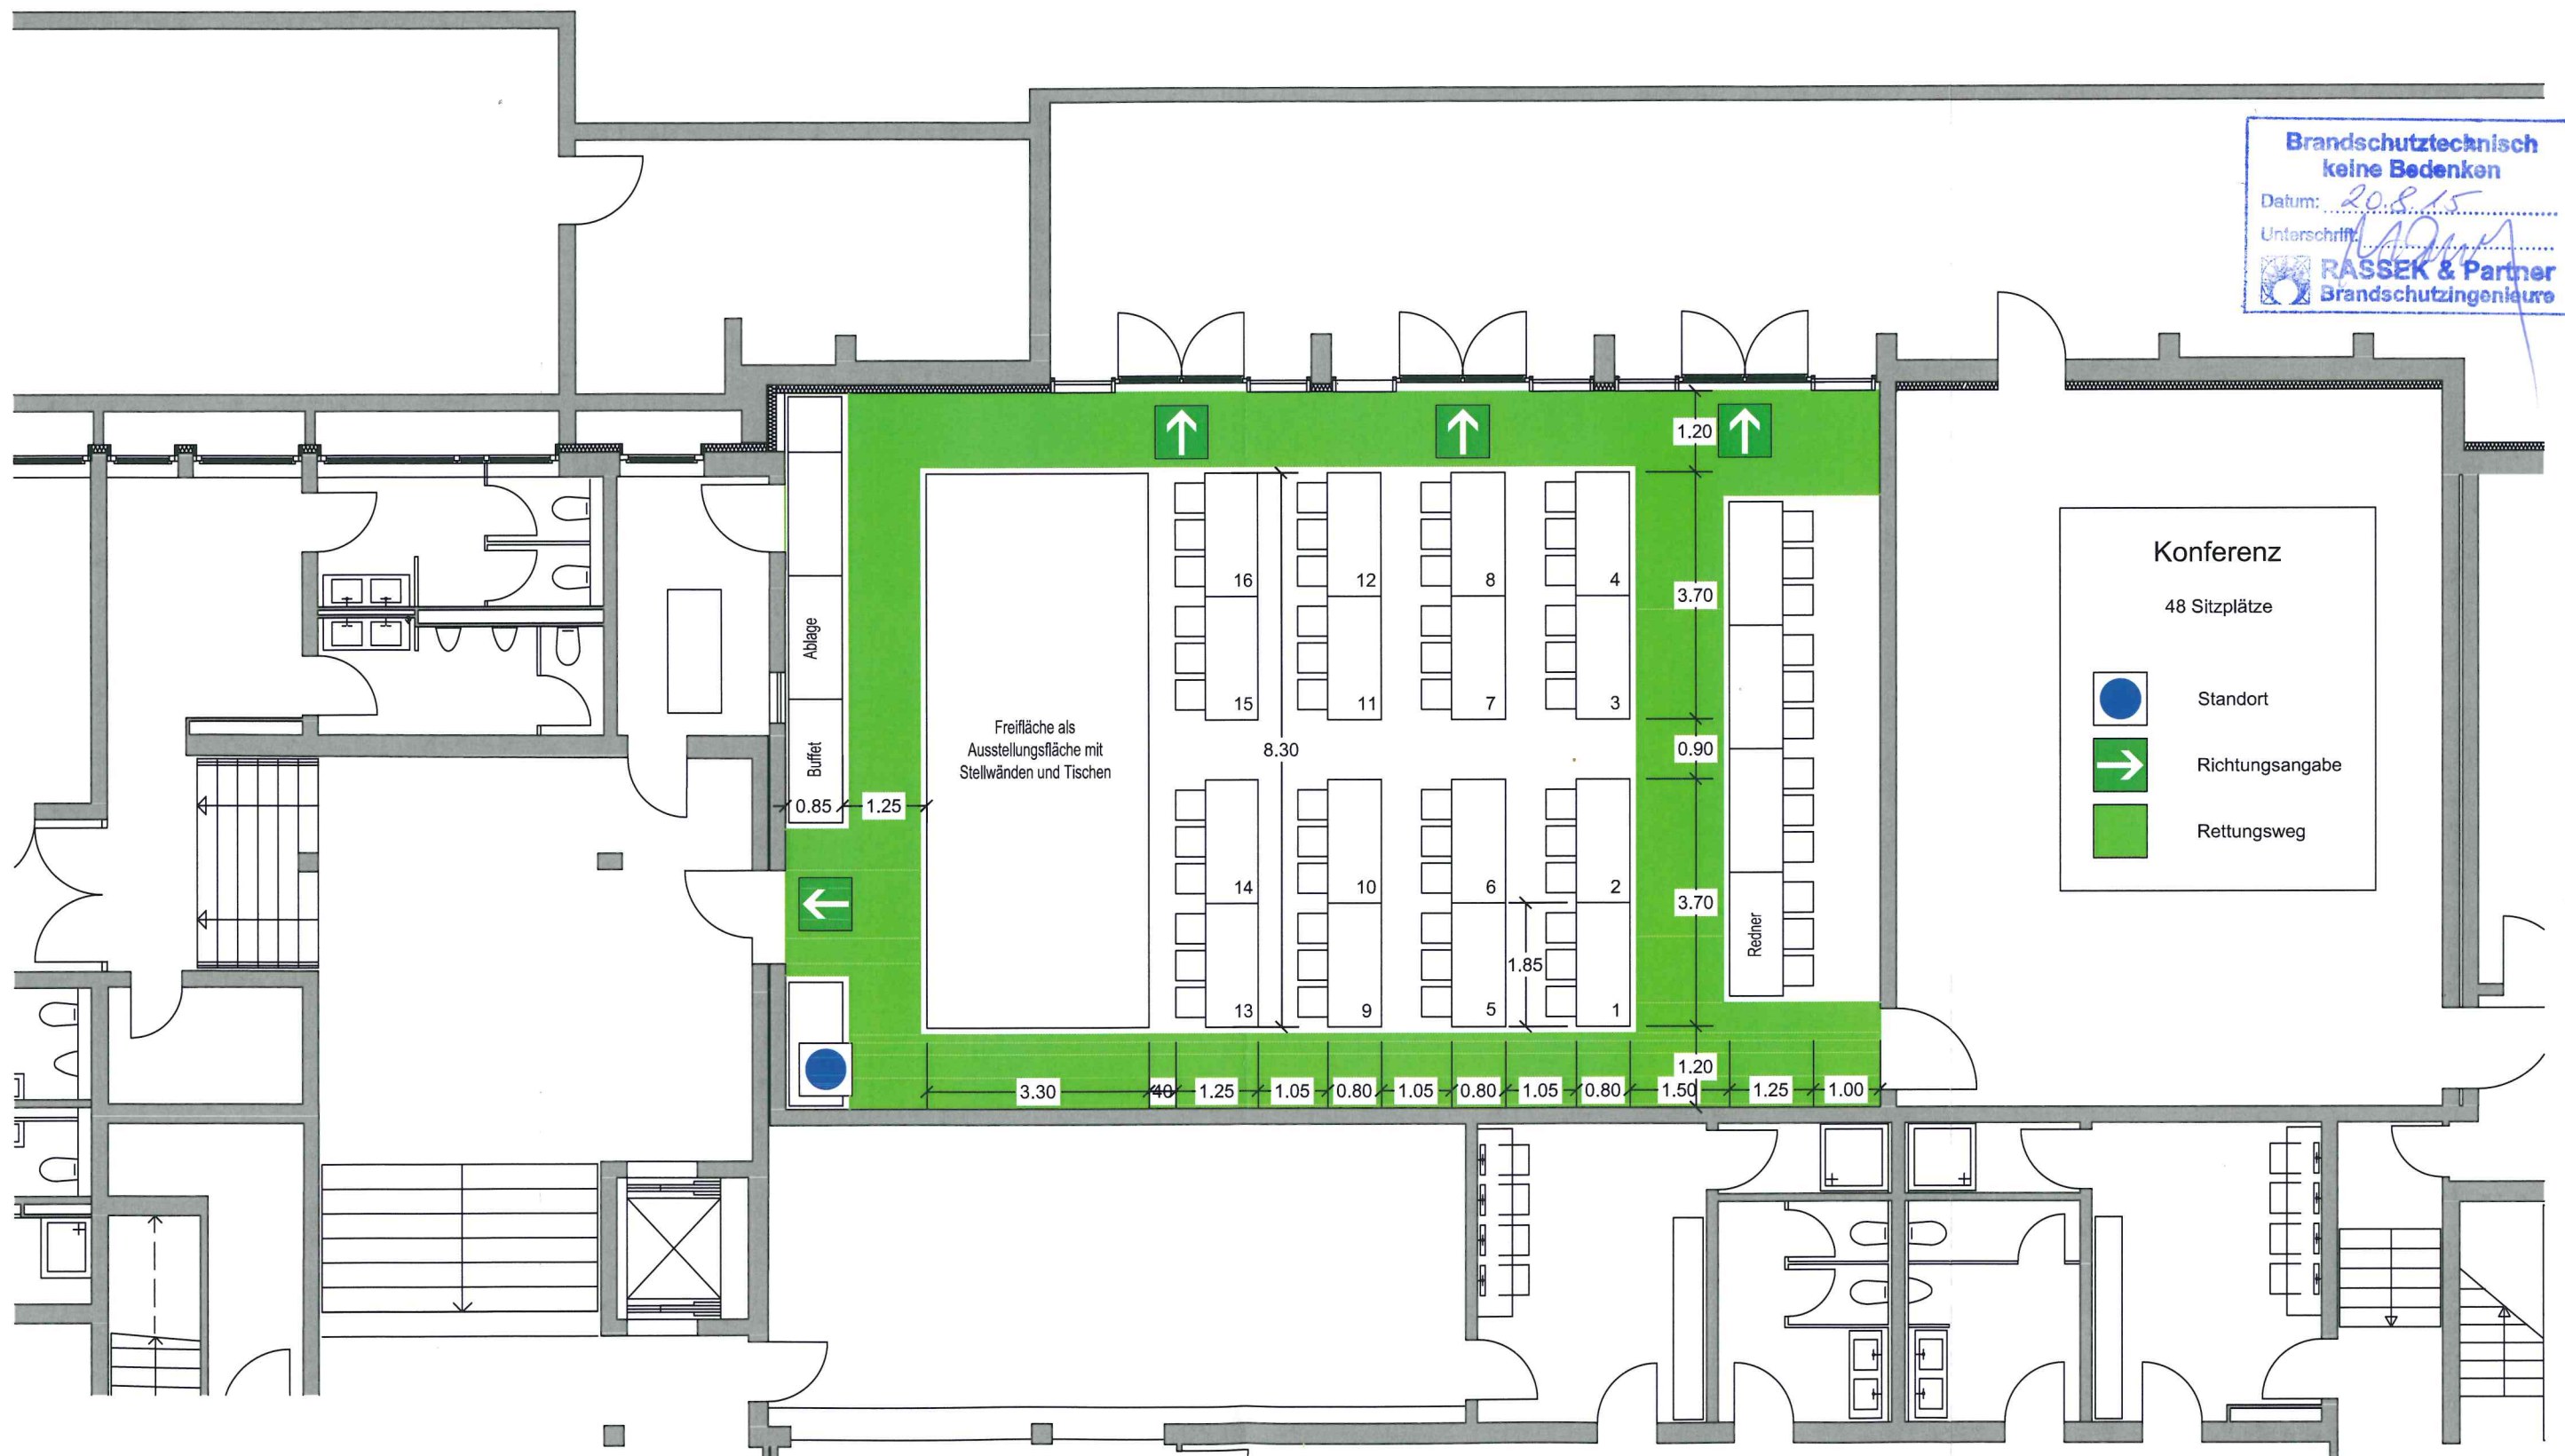

Fink & Vogl

Architekten und Diplomingenieure
Dr.-Wintrich-Straße 8
85560 Ebersberg
Tel. 08092 / 21916

Stand 02.07.2015

Bürgerhaus Putzbrunn

Untergeschoss M = 1 : 100

BESTUHLUNGSPLAN

Eingang

13. Aug. 2015

RASSEK & Partner
Brandschutzingenieure

Brandschutztechnisch
keine Bedenken

Datum: 29.8.15

Unterschrift: [Signature]

RASSEK & Partner
Brandschutzingenieure



Konferenz

72 Sitzplätze



Standort



Richtungsangabe



Rettungsweg

Fink & Vogl

Architekten und Diplomingenieure
Dr.-Wintrich-Straße 8
85560 Ebersberg
Tel. 08092 / 21916

Stand 02.07.2015


Bürgerhaus Putzbrunn

Untergeschoss M = 1 : 100

BESTUHLUNGSPLAN

Eingang
13. Aug. 2015
RASSEK & Partner
Brandschutzplaner

Brandschutztechnisch
keine Bedenken
Datum: 20.8.15
Unterschrift: [Signature]
RASSEK & Partner
Brandschutzingenieure

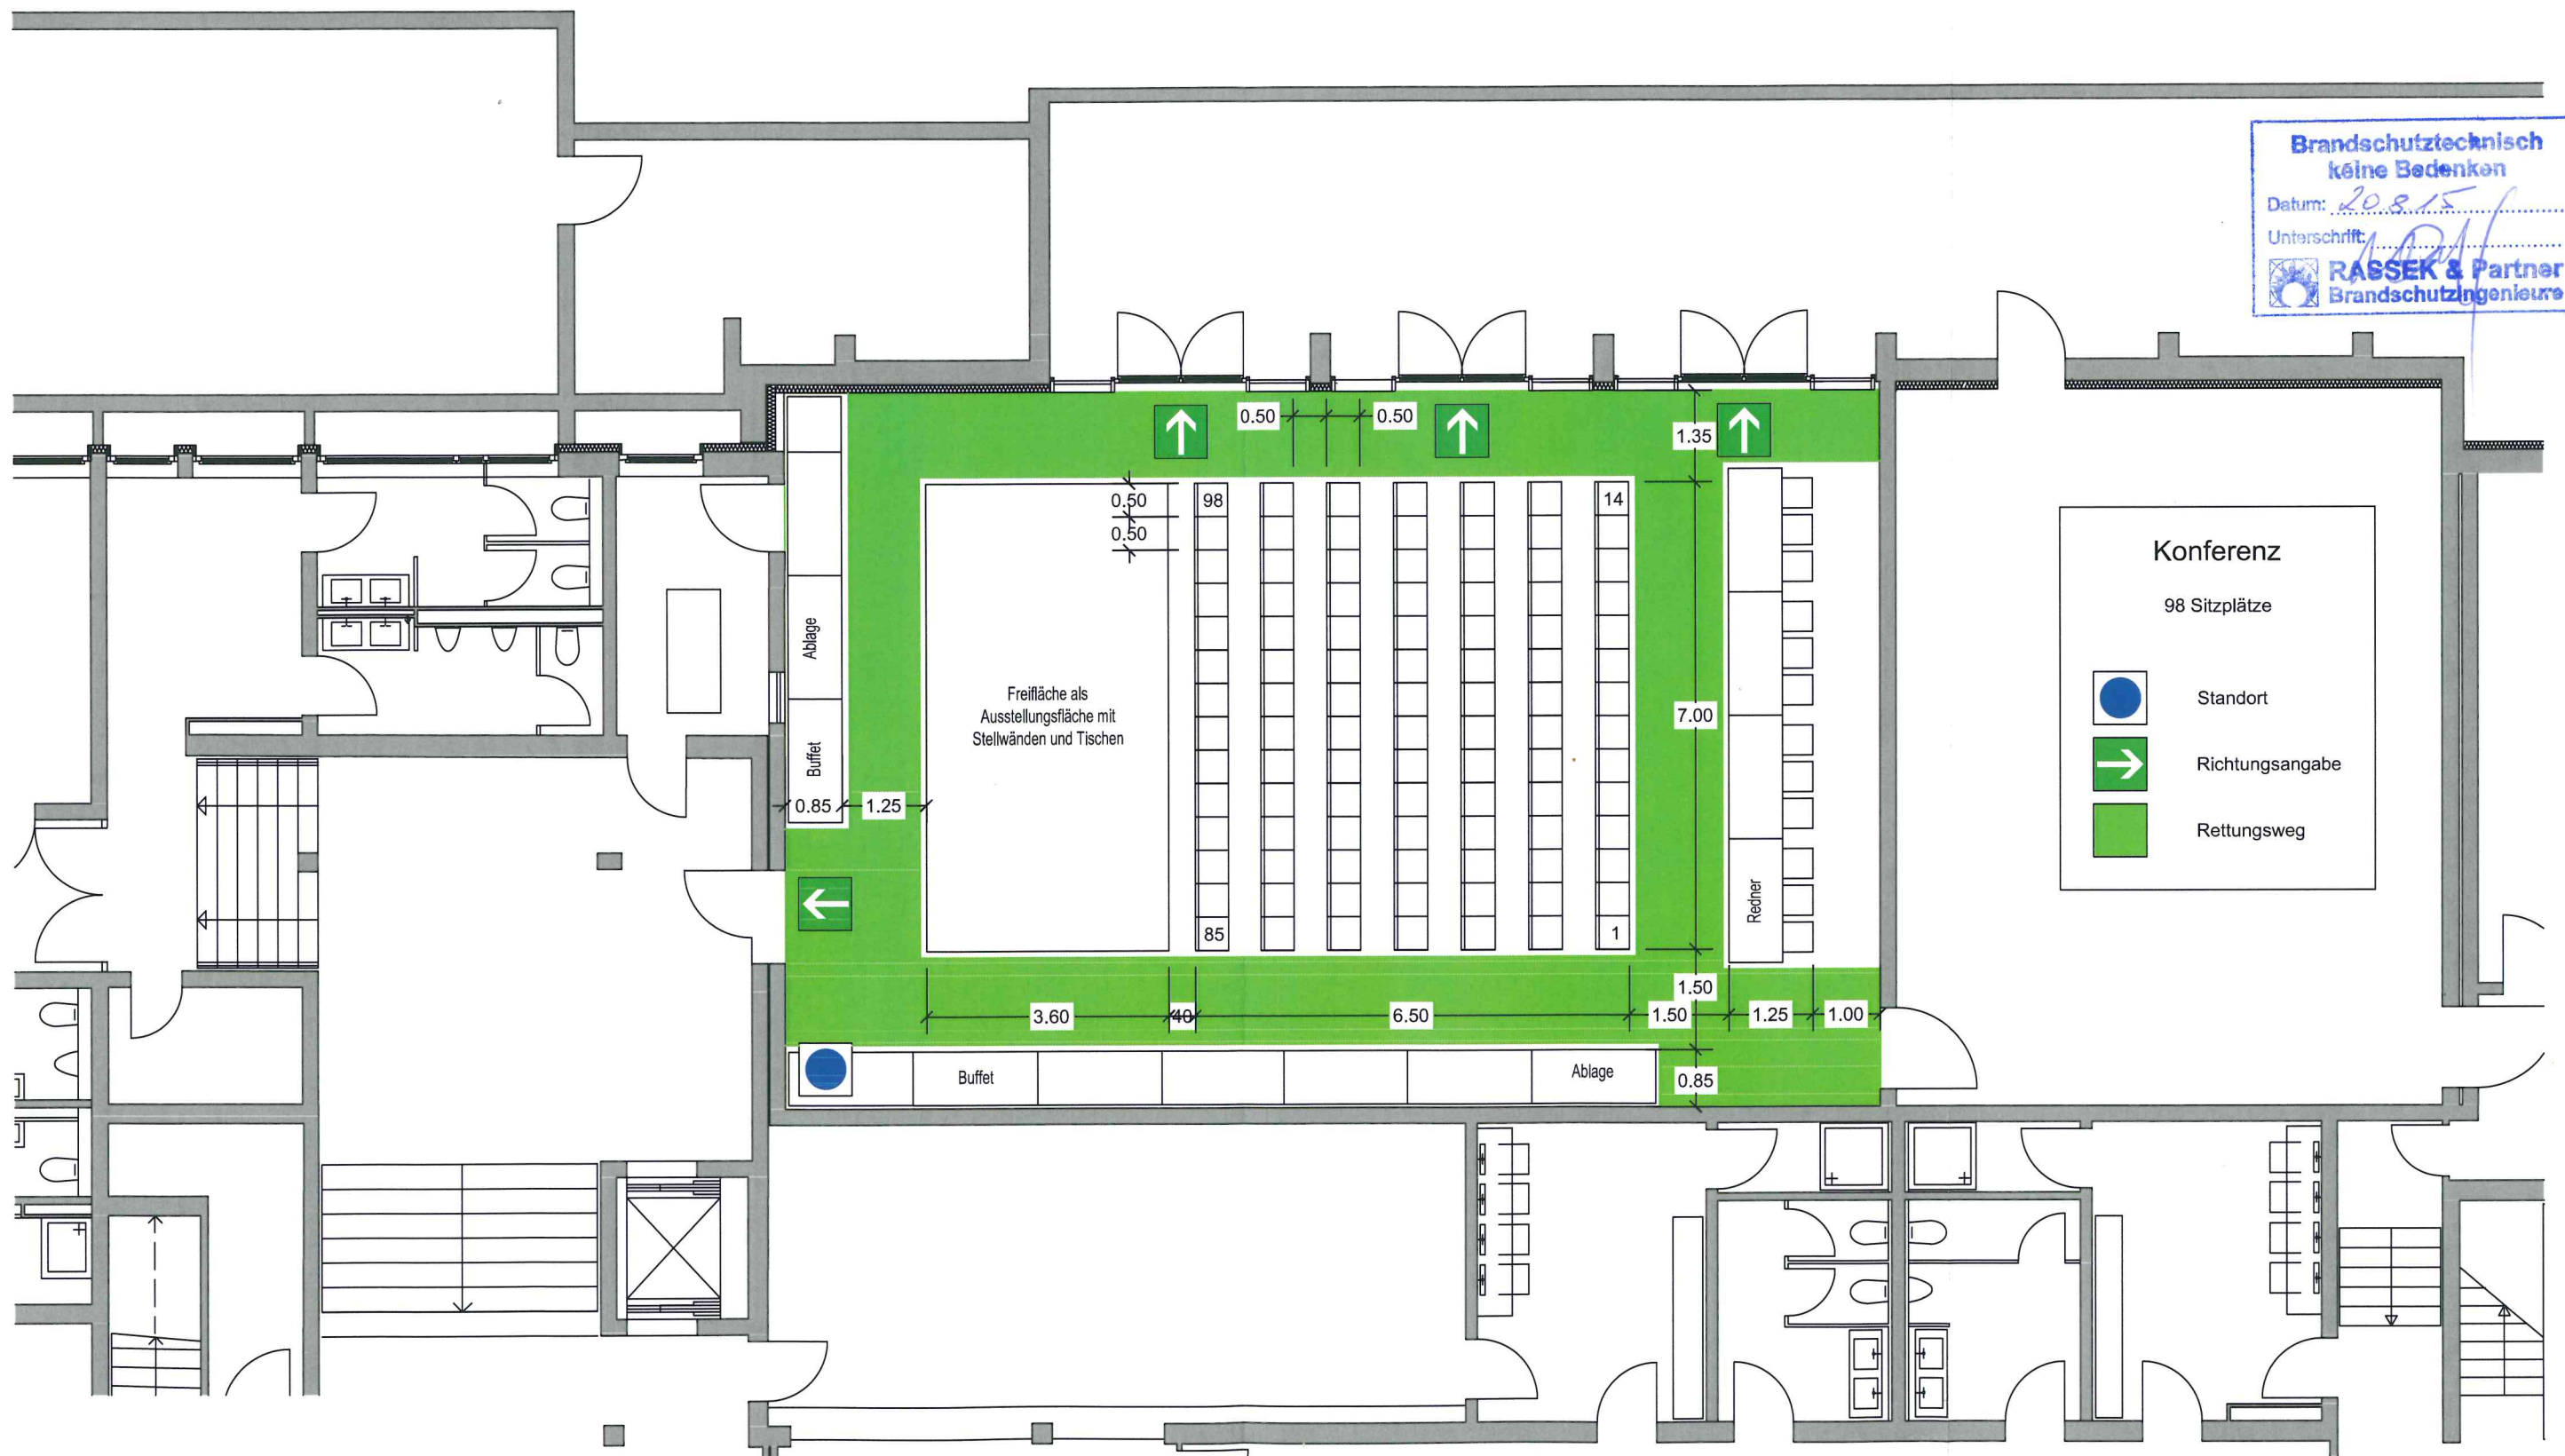

Fink & Vogl

Architekten und Diplomingenieure
Dr.-Wintrich-Straße 8
85560 Ebersberg
Tel. 08092 / 21916

Stand 02.07.2015

Bürgerhaus Putzbrunn

Untergeschoss M = 1 : 100

BESTUHLUNGSPLAN

Eingang

13. Aug. 2015


RASSEK & Partner
Brandschutztechnische Ingenieure

Brandschutztechnisch
keine Bedenken

Datum: 20.8.15

Unterschrift: [Signature]

RASSEK & Partner
Brandschutztechnische Ingenieure

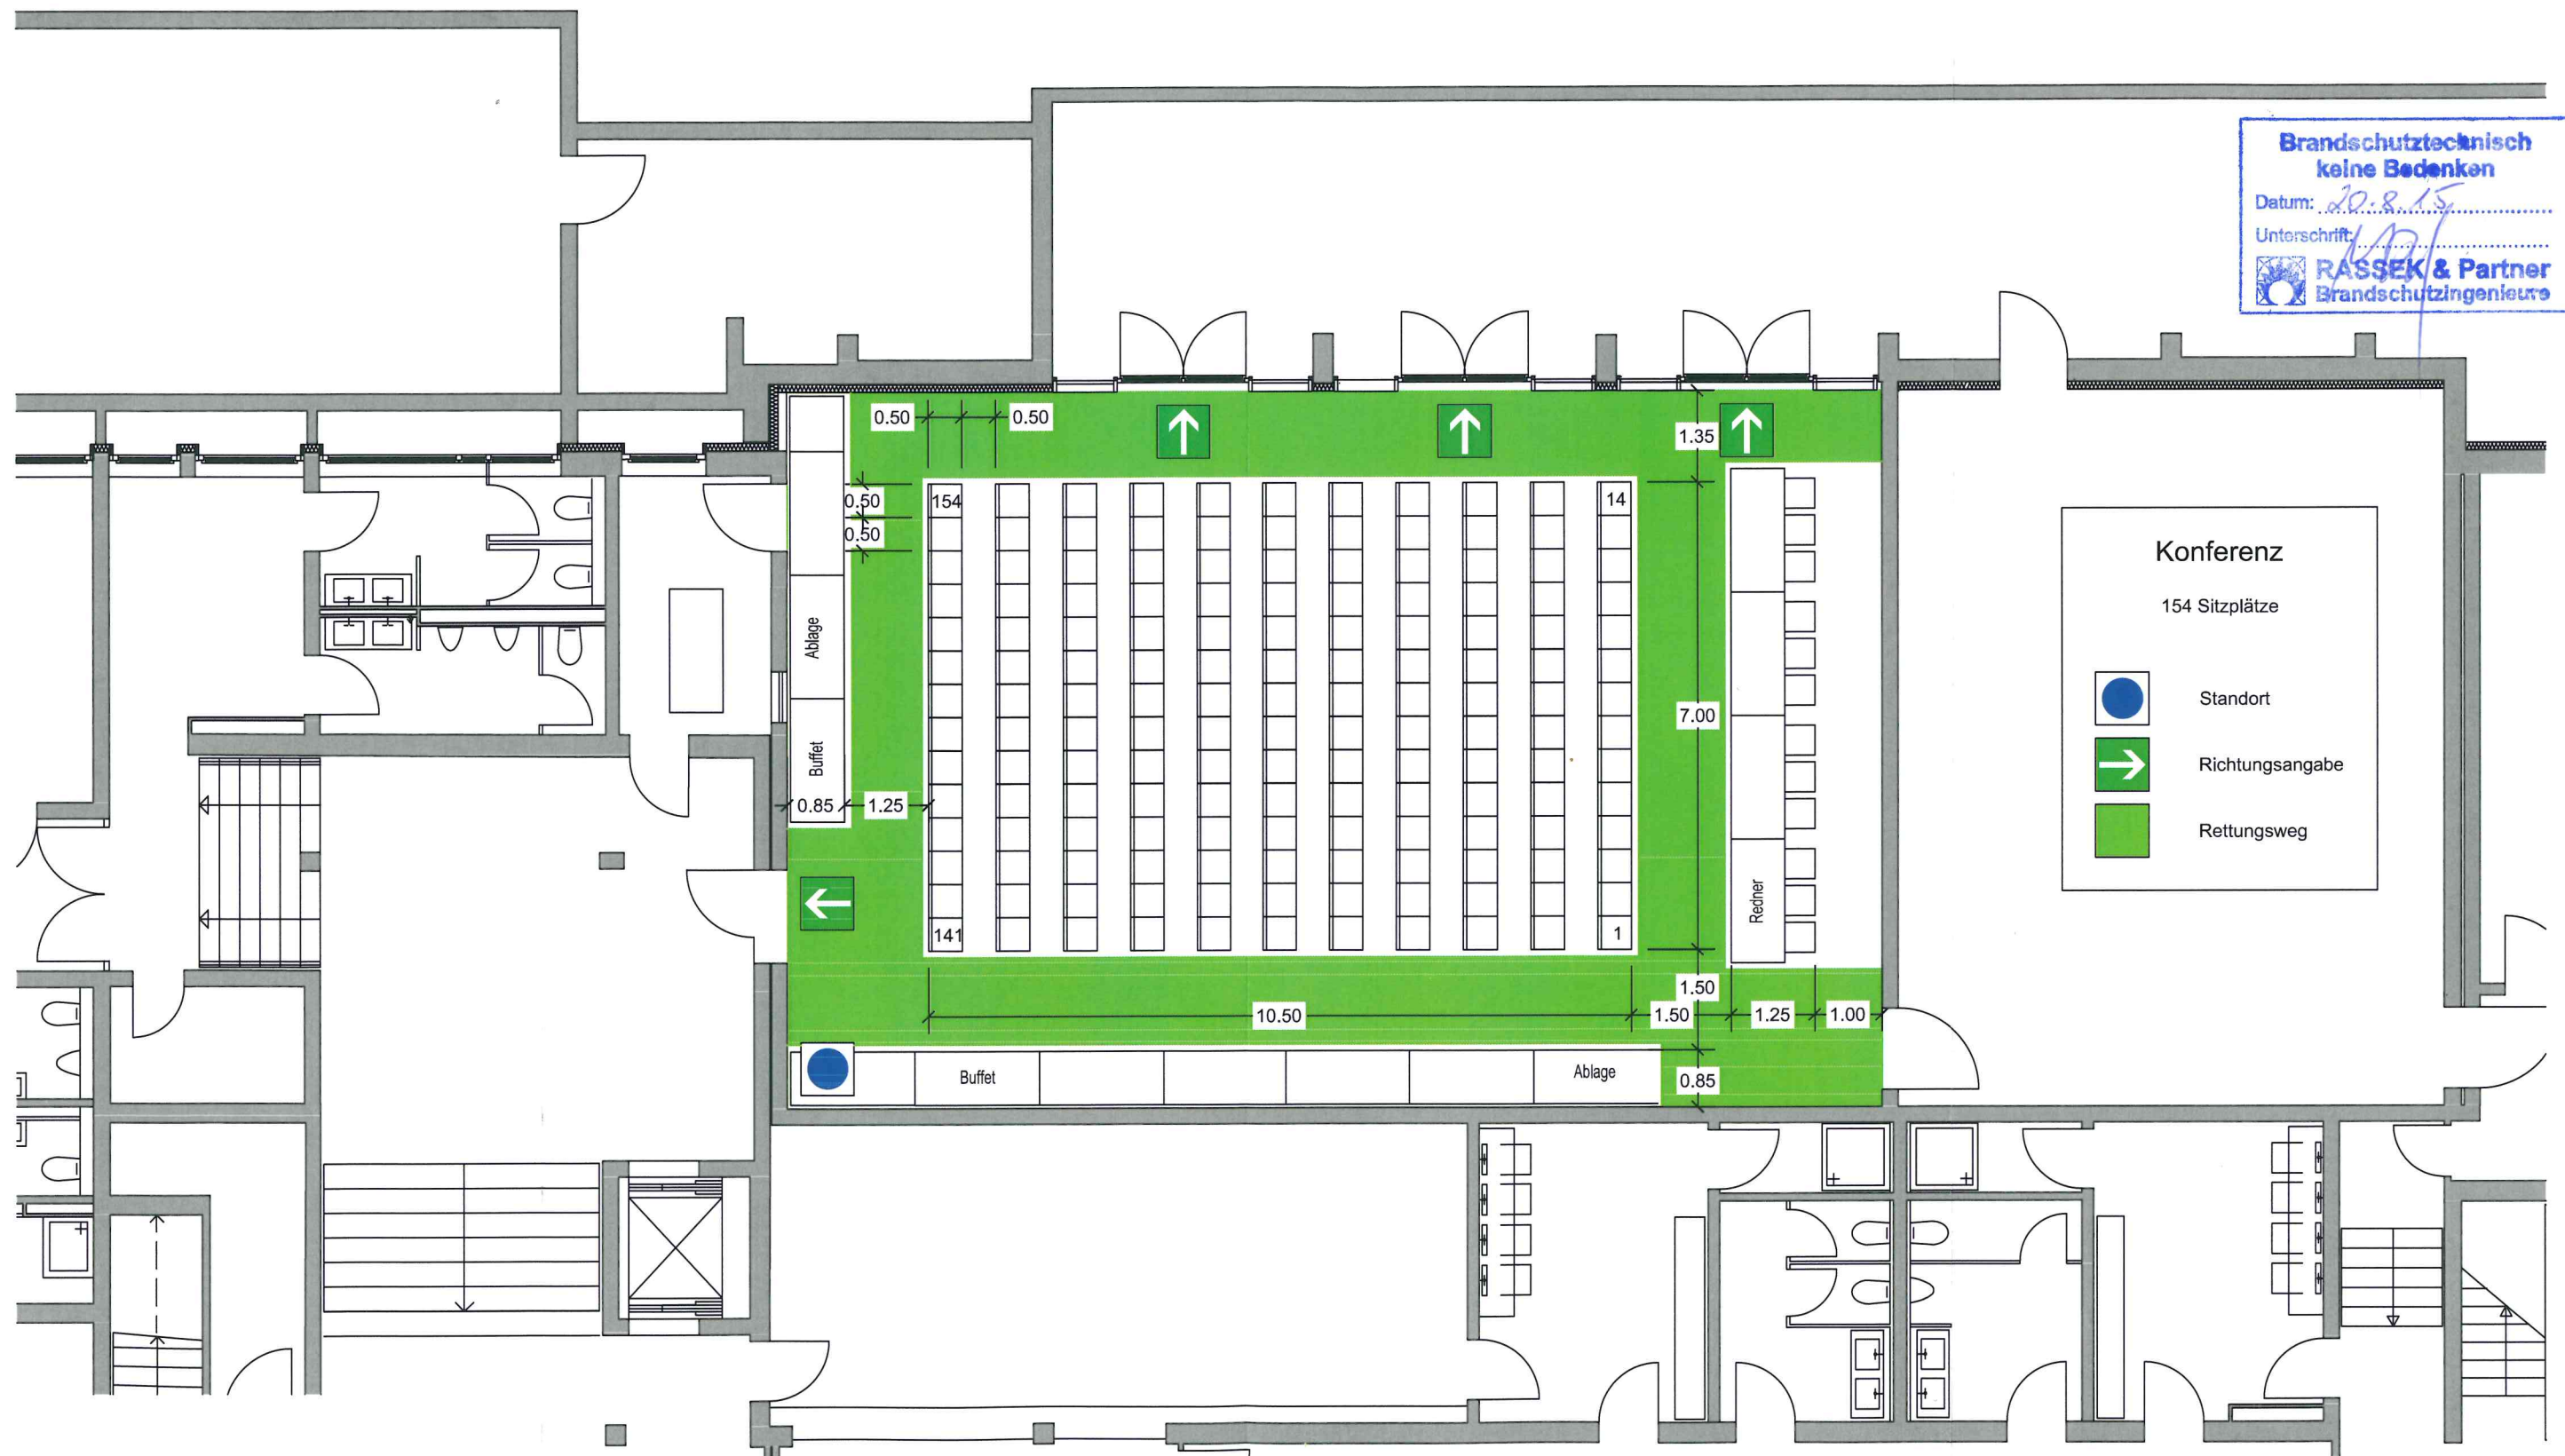

Konferenz

154 Sitzplätze



Standort



Richtungsangabe



Rettungsweg

Fink & Vogl

Architekten und Diplomingenieure
Dr.-Wintrich-Straße 8
85560 Ebersberg
Tel. 08092 / 21916

Stand 02.07.2015

Bürgerhaus Putzbrunn

Untergeschoss M = 1 : 100