


**Querabsperzung zur Fahrbahn**  
durch Absperrschrankengitter  
mit mindestens 2 gelben doppel-  
seitigen Warnleuchten und  
doppelseitige Leitbake mit doppel-  
seitiger gelber Warnleuchte;

**Längsabsperzung zur Fahrbahn**  
durch einseitige Leitbaken  
Abstand max. 9 m;

**Querabsperzung zum  
Geh- und Radweg**  
durch Absperrschrankengitter

**Längsabsperzung zum  
Geh- und Radweg**  
durch Absperrschrankengitter  
Warnleuchten gemäß Teil B,  
Abschnitt 2.4.3 Absatz 2

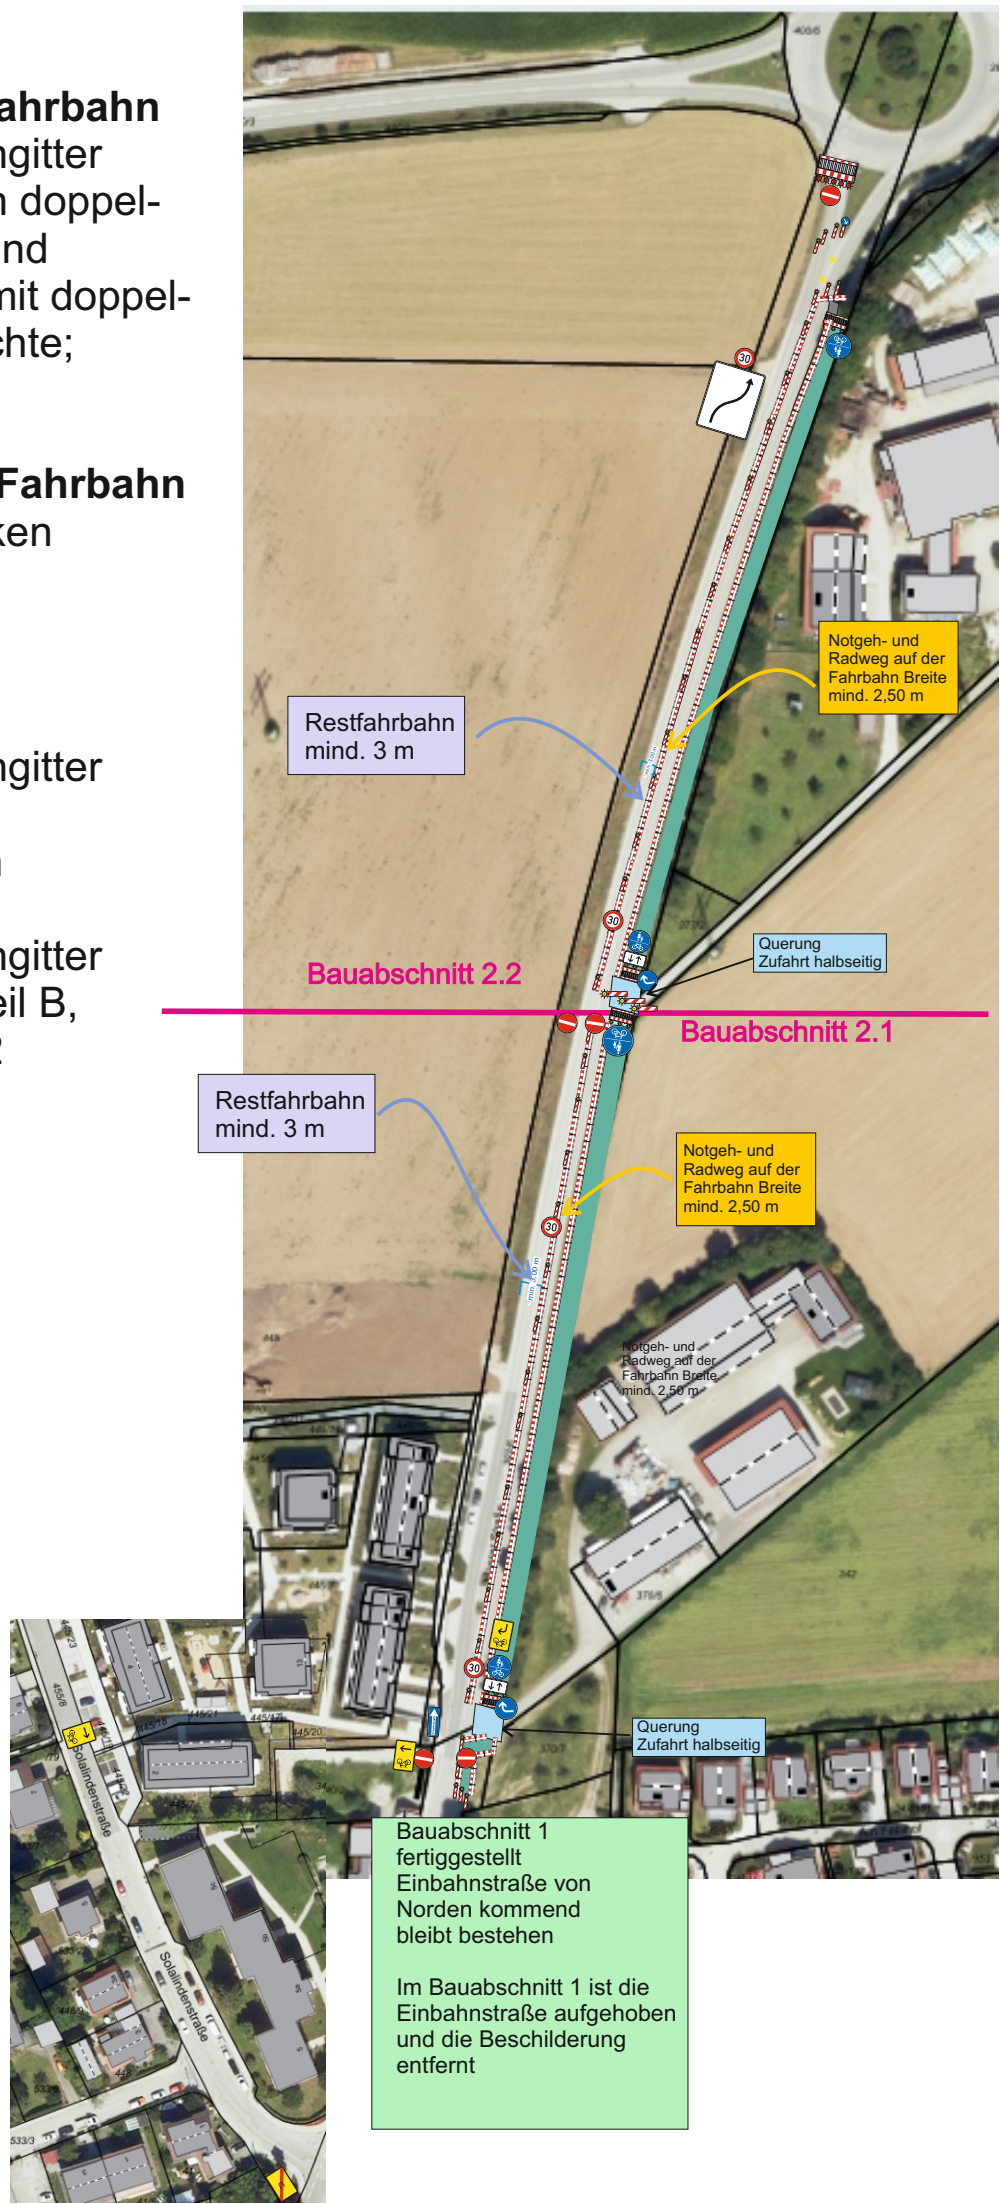

Az. 3.3.1.3-140-Pb-17/26  
München, 21.09.2026  
Landratsamt München

*Wimschneider*

Wimschneider