


BESTUHLUNGSPLAN

Eingang

26. Jan. 2022

RASSEK & PARTNER
Brandschutzingenieure

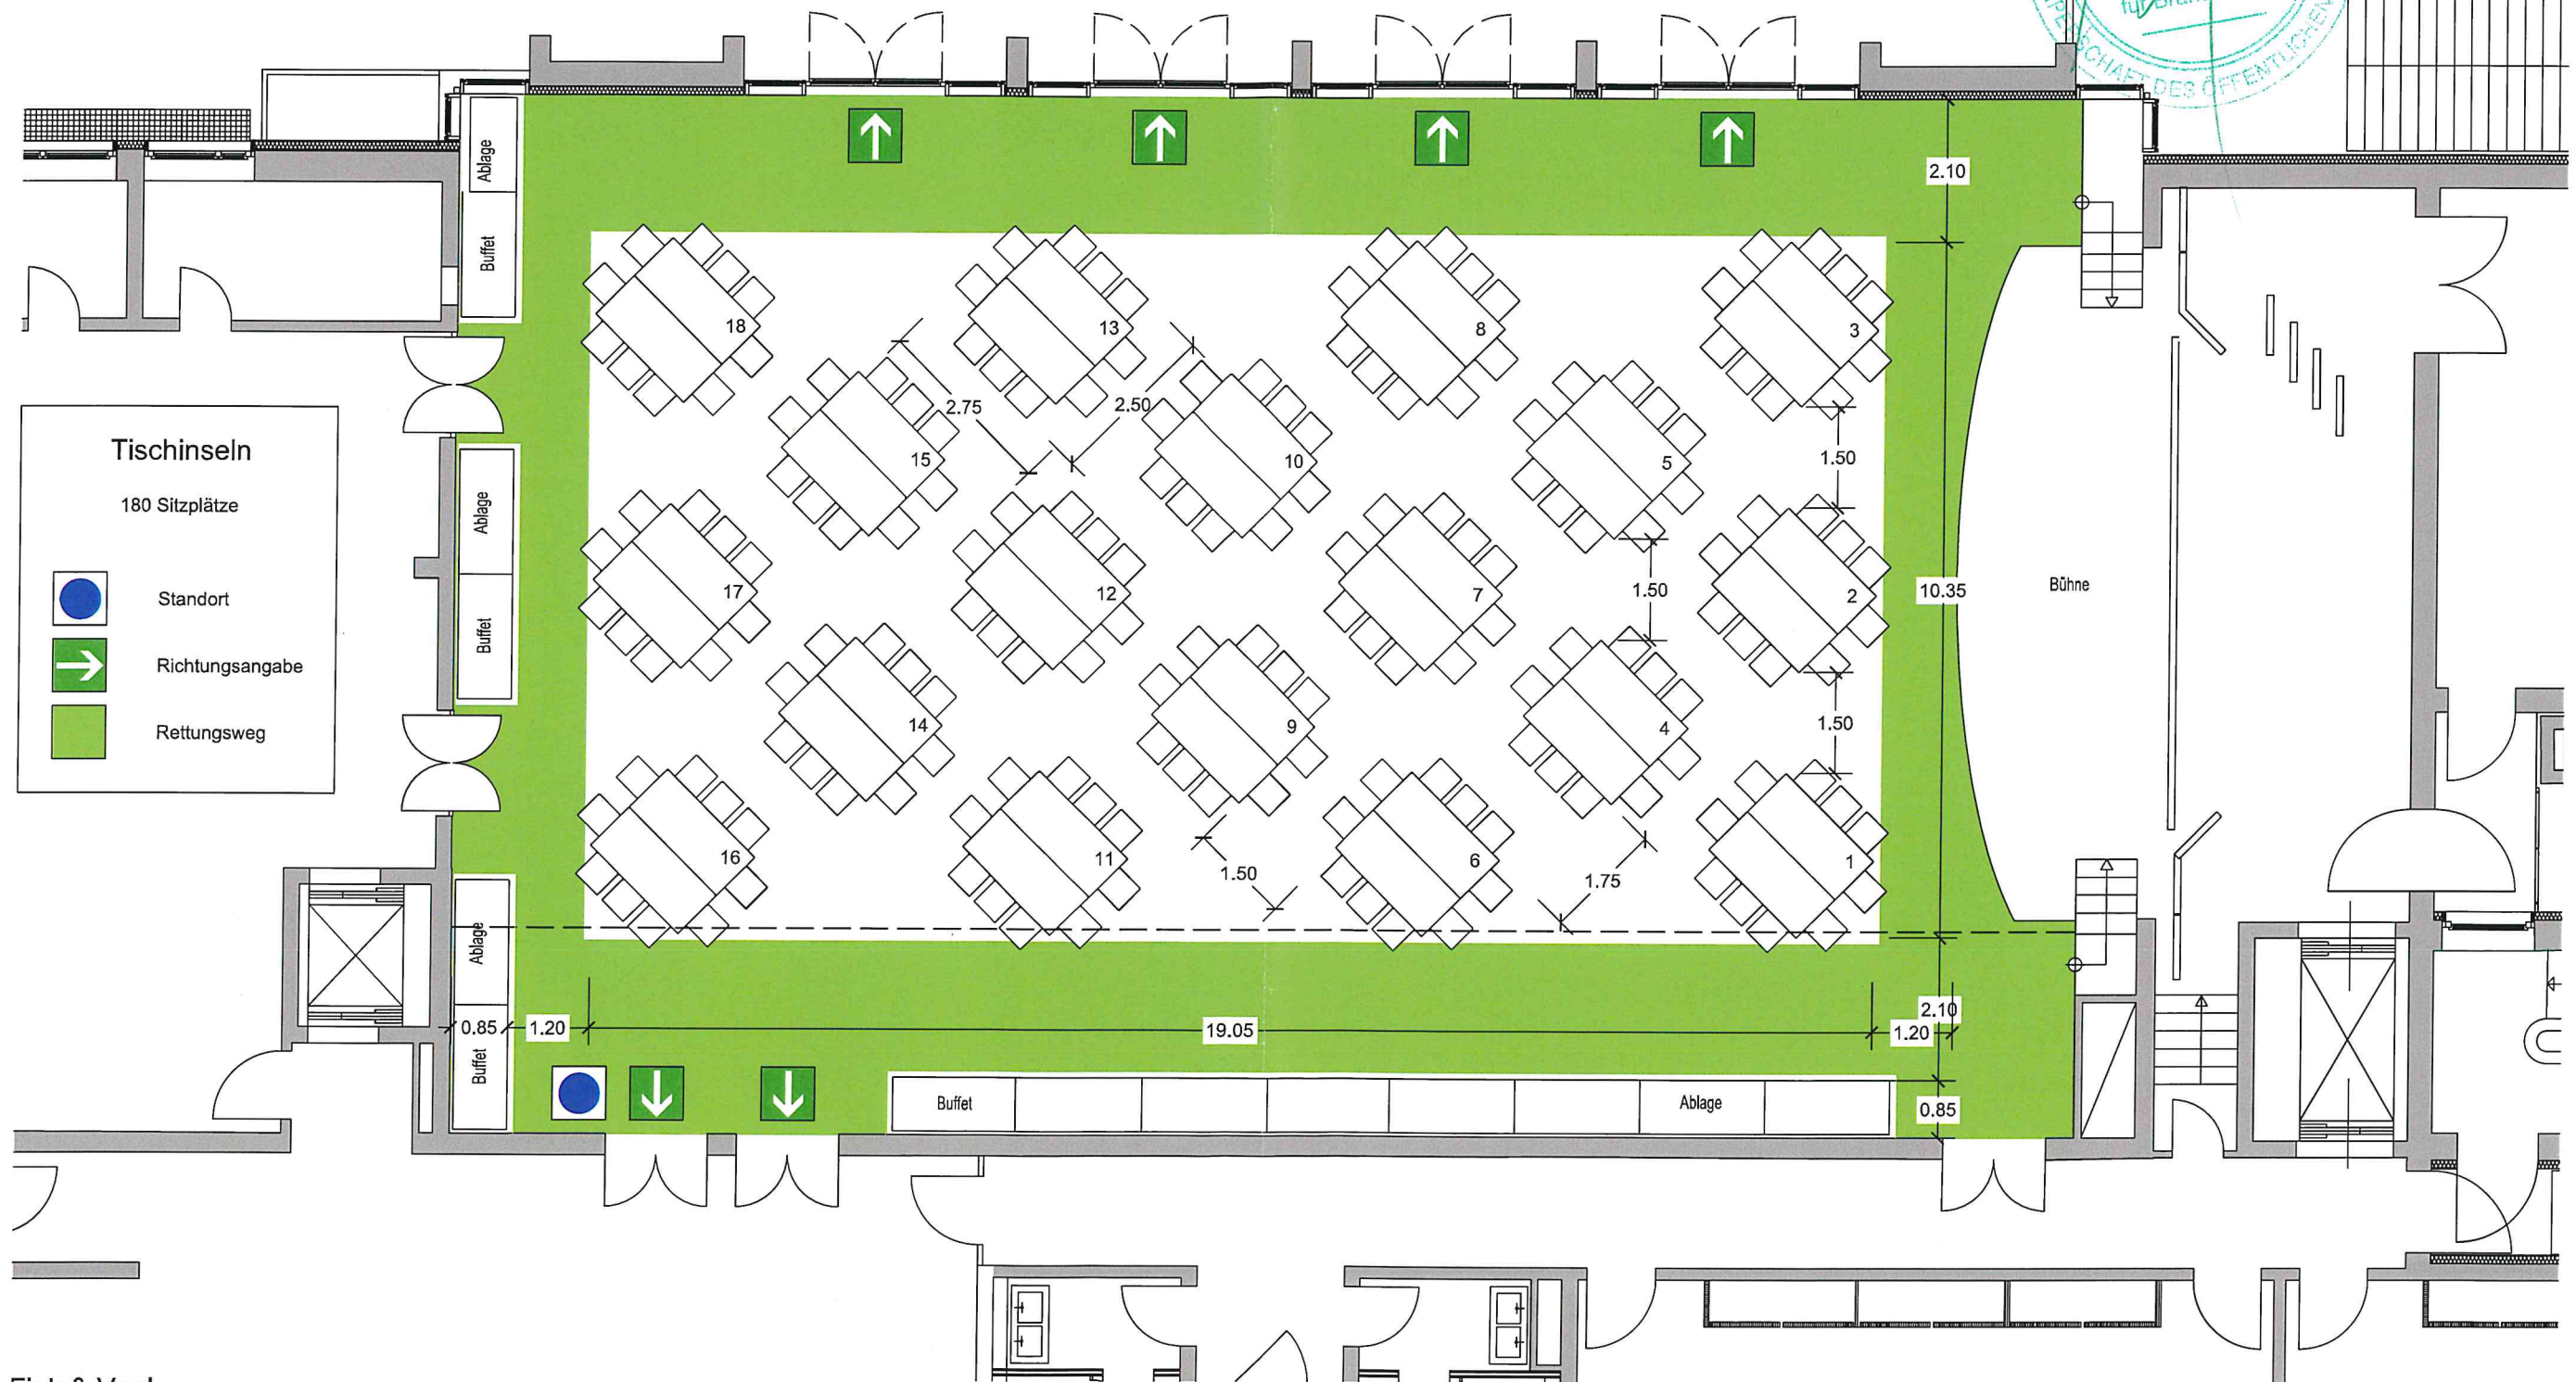

Tischinseln

180 Sitzplätze



Standort



Richtungsangabe



Rettungsweg

Fink & Vogl

Architekten und Diplomingenieure
Dr.-Wintrich-Straße 8
85560 Ebersberg
Tel. 08092 / 21916

Stand 05.02.2018

Bürgerhaus Putzbrunn



Erdgeschoss M = 1 : 100

BESTUHLUNGSPLAN

Eingang

26. Jan. 2022

RASSEK & PARTNER
Brandschutzingenieure

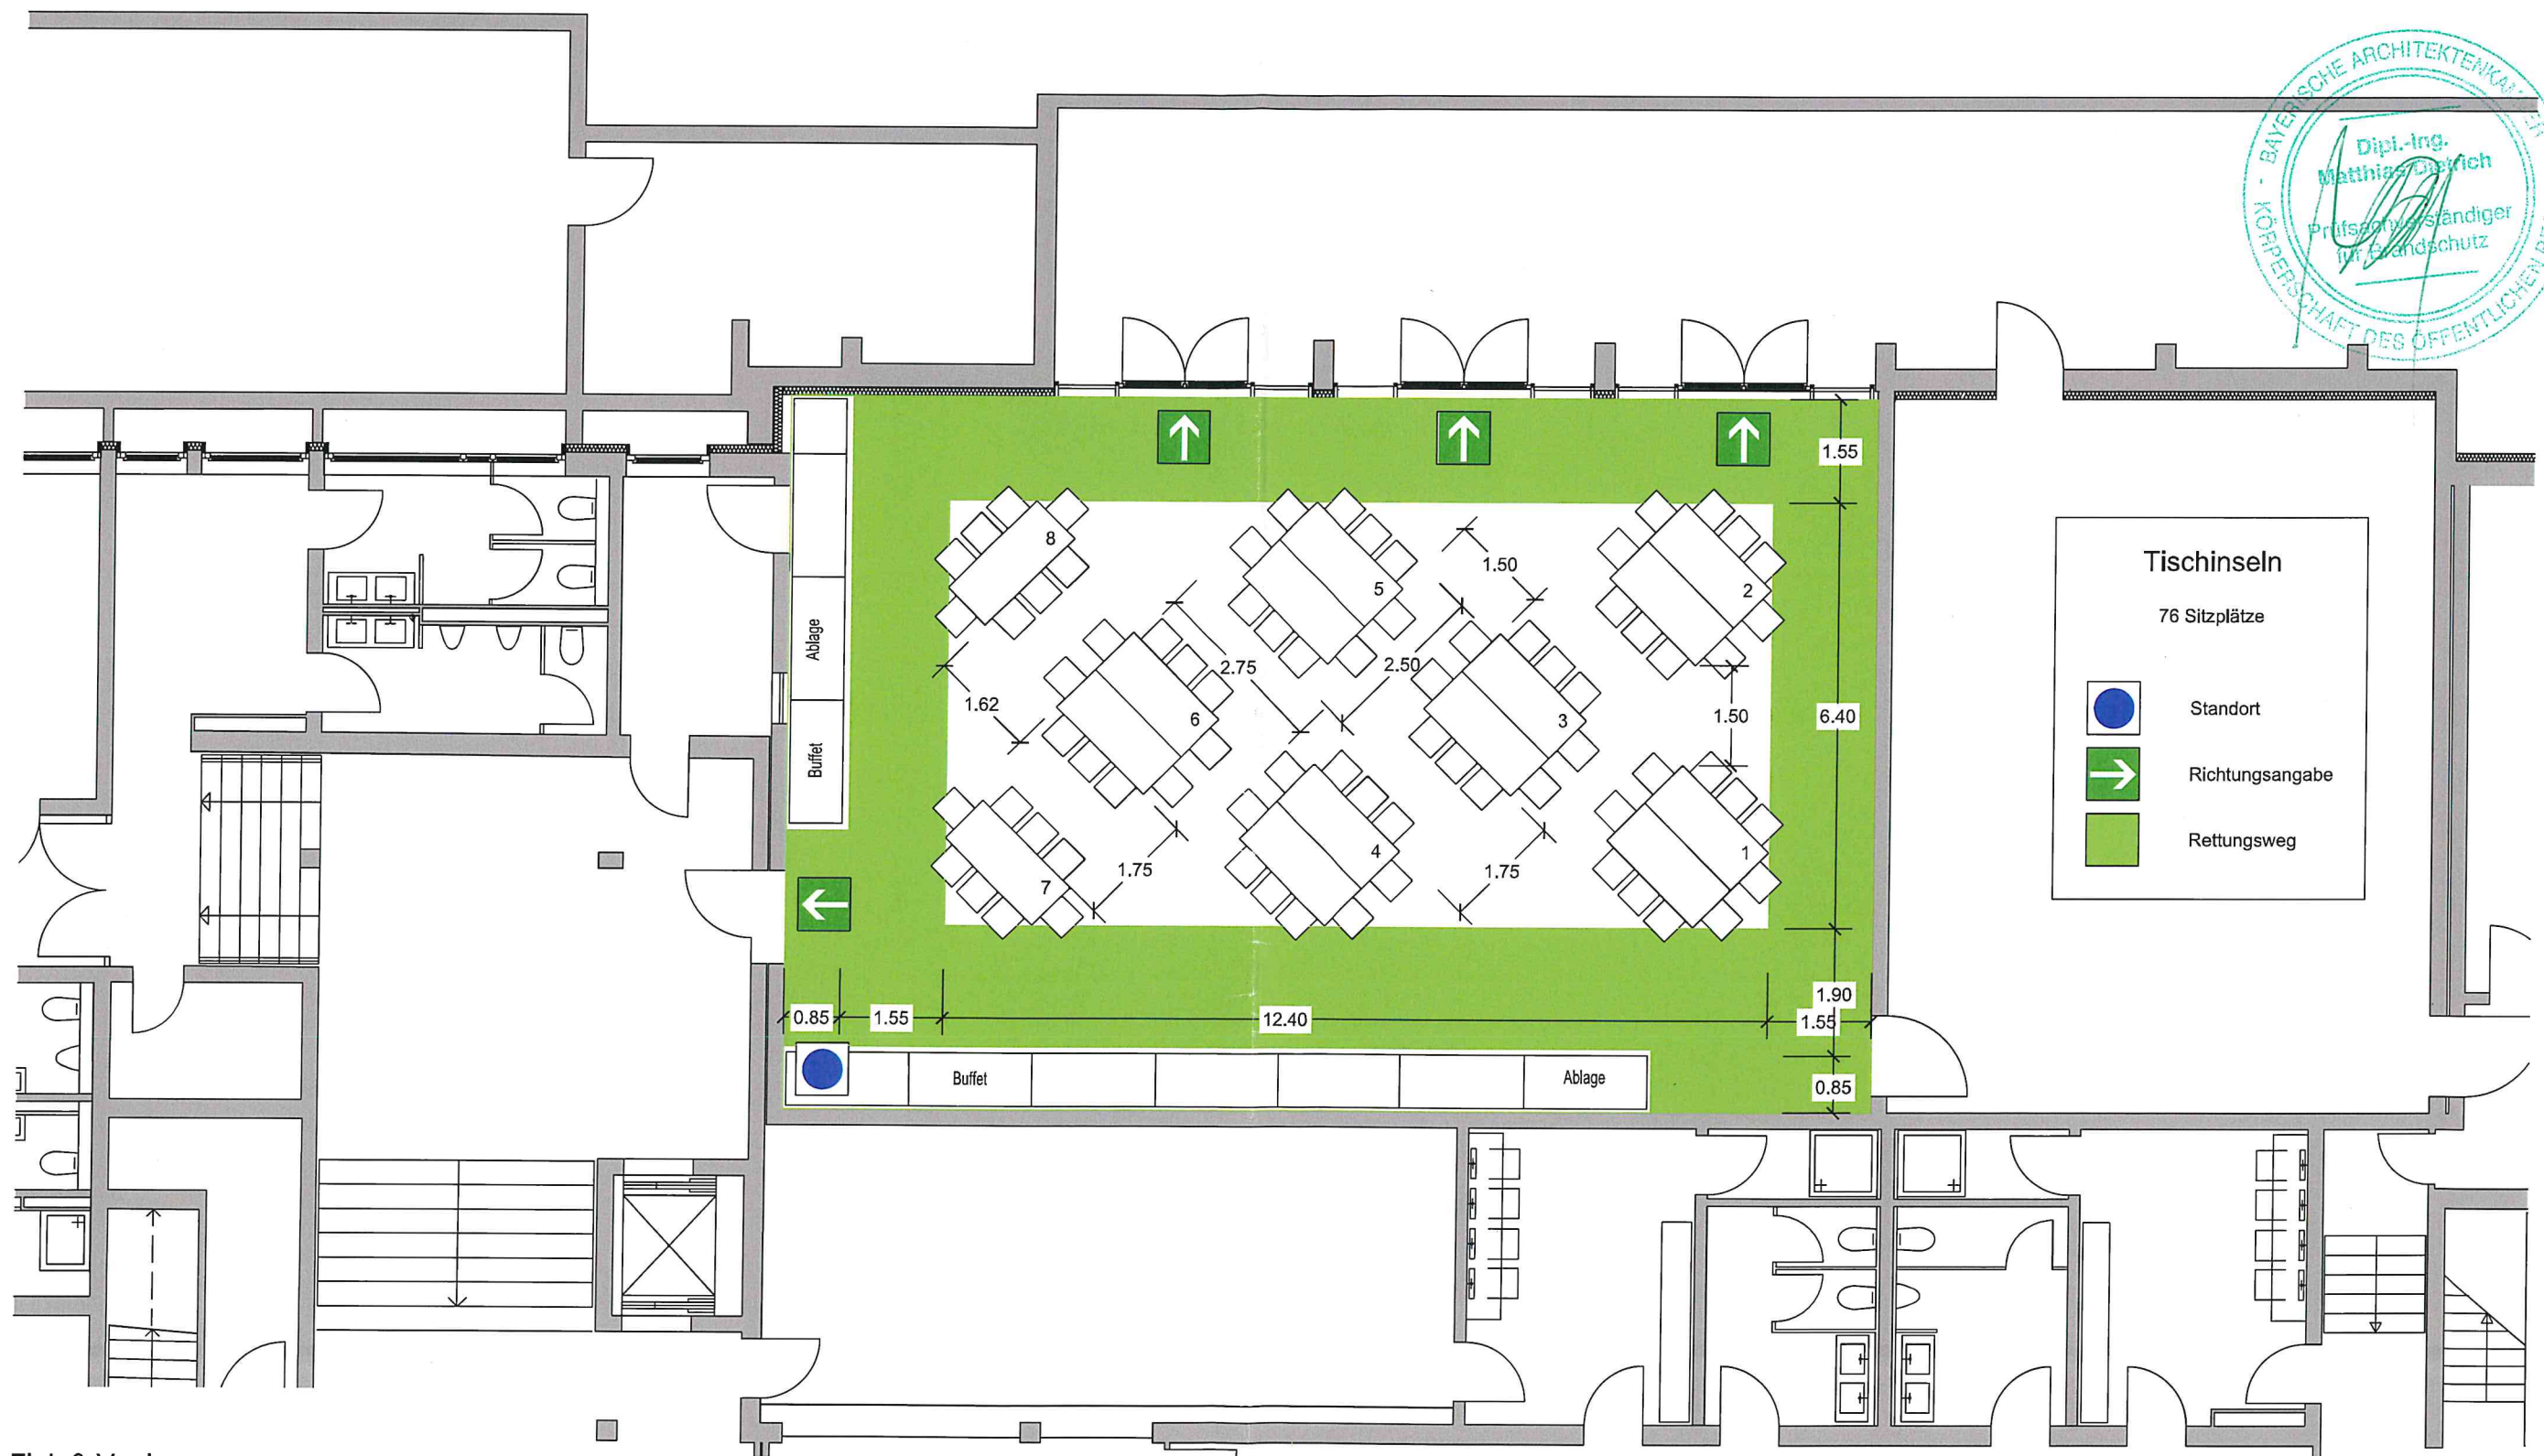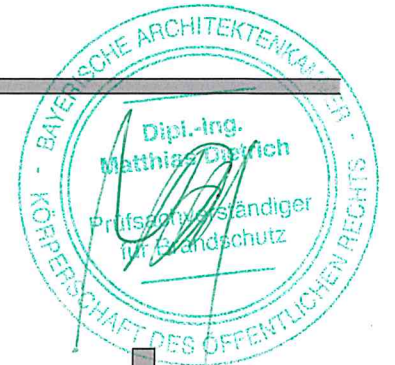

Fink & Vogl

Architekten und Diplomingenieure
Dr.-Wintrich-Straße 8
85560 Ebersberg
Tel. 08092 / 21916

Stand 05.02.2018

Bürgerhaus Putzbrunn

Untergeschoss M = 1 : 100