


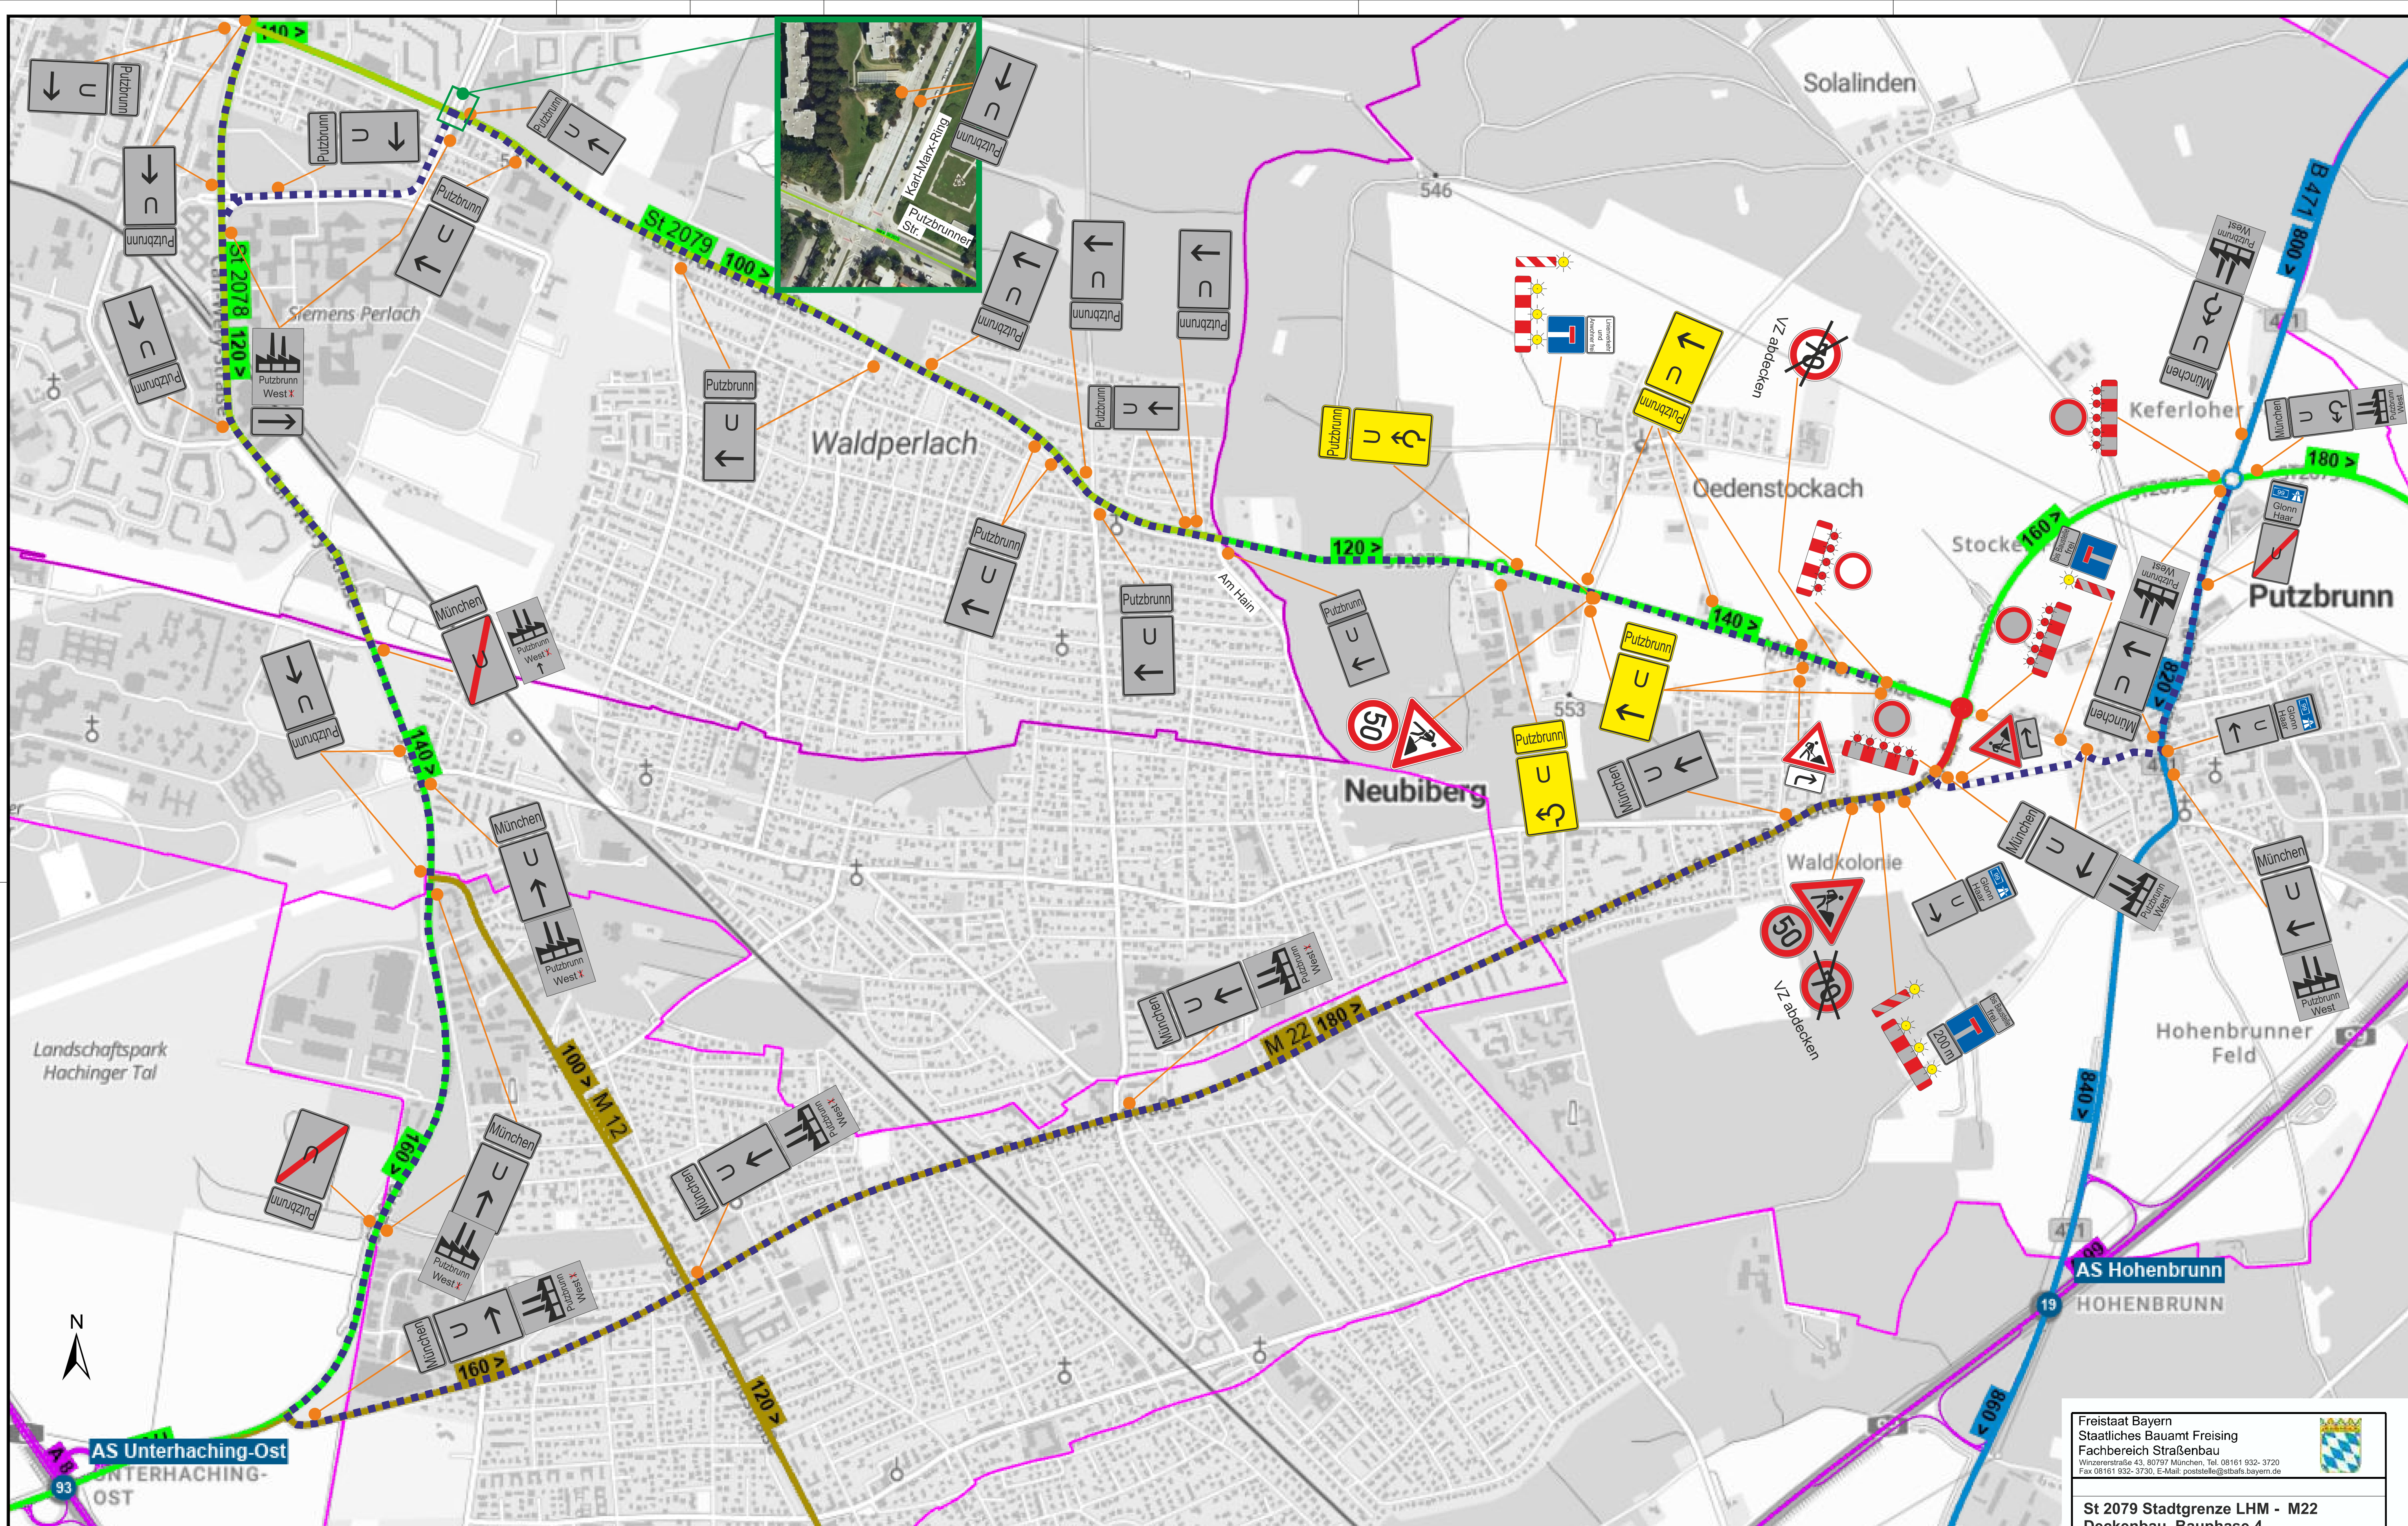

Datenquellen
Bayerisches
Straßeninformationssystem
Intranet: <https://baysis.bydn.de>
Internet: www.baysis.bayern.de
Bayerische Straßenbauverwaltung - BAYSIS (www.baysis.bayern.de)

Geodaten:
© Bayerisches Straßeninformationssystem (BAYSIS)
© Datenquellen: Bayerische Vermessungsverwaltung,
Geobasis-DE (BYZ 2020 (Daten verändert))

Bestehende Verkehrszeichen aus BA 3+4 Namensergänzung „I“ abdecken

Verkehrszeichen neu / zusätzlich aufzustellen

Hinweis:
Verkehrszeichenplan Umleitung Anlage 4 GRW beachten.

Verkehrszeichenplan Umleitung Anlage 6 BS beachten.

Legende:

- Umleitung
- Baustelle
- Baustelle Kreisverkehr

Freistaat Bayern
Staatliches Bauamt Freising
Fachbereich Straßenbau
Winzerstraße 43, 80797 München, Tel. 08161 932-3720
Fax 08161 932-3730, E-Mail: poststelle@stbafs.bayern.de

St 2079 Stadtgrenze LHM - M22
Deckenbau, Bauphase 4
Verkehrsumleitung
Verkehrszeichenplan

Aufgestellt:
München, den 10.09.2026
Staatliches Bauamt

Projekt: S12079_DB_Abschnitt 120-140 (M22) Date:
Geobasisdaten: © Bayerische Vermessungsverwaltung
(Darstellung der Flurkarte als Expertenzeugnis nicht geeignet) Anlage 7 VK

Seite 1 U_BAA_VK_S12079-M12-M22-B471.cdr



Bayerische Straßenbauverwaltung - BAYSIS (www.baysis.bayern.de)

Datenquellen



Bayerisches
Straßeninformationssystem

Intranet: <https://baysis.bybn.de>
Internet: www.baysis.bayern.de

Geodaten:

© Bayerisches Straßeninformationssystem (BAYSIS)
© Datengrundlagen: Bayerische Vermessungsverwaltung,
Geobasis-DE / BKG (Daten verändert)



N

Hinweis:
Die Standorte sind vor Ort unter Berücksichtigung
der etwaigen vorhandenen Beschilderung festzulegen.


Beschilderung:



VZ 283-20




VZ 283-30

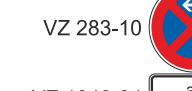


VZ 283-10



VZ 1040-34

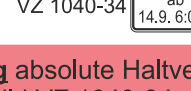

VZ 1040-34

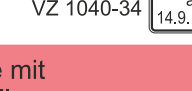

VZ 1040-34

Beidseitig absolute Haltverbote mit
Zusatzschild VZ 1040-34 aufstellen.

Tannenstraße

VZ 1060-31

 zusätzlich mit aufzustellen an der östlichen Seite der
Tannenstraße (betrifft Parkbuchten)

Legende:

 Baustelle

 Baustelle Kreisverkehr

Freistaat Bayern
Staatliches Bauamt Freising
Fachbereich Straßenbau
Winzerstraße 43, 80797 München, Tel. 08161 932-3720
Fax 08161 932-3730, E-Mail: poststelle@stabfs.bayern.de



**St 2079 Stadtgrenze LHM - M22
Deckenbau, Bauphase 4**

Verkehrszeichenplan

Aufgestellt:
München, den 10.09.2026
Staatliches Bauamt


Projekt: S12079_DB_Abschnitt 120-140 (M22) Datum:

Geobasisdaten: © Bayerische Vermessungsverwaltung
(Darstellung der Flurkarte als Espriturnachweis nicht geeignet)

Anlage 7 HVB

Seite 1

S12079_BA4_HV_Bus.cdr

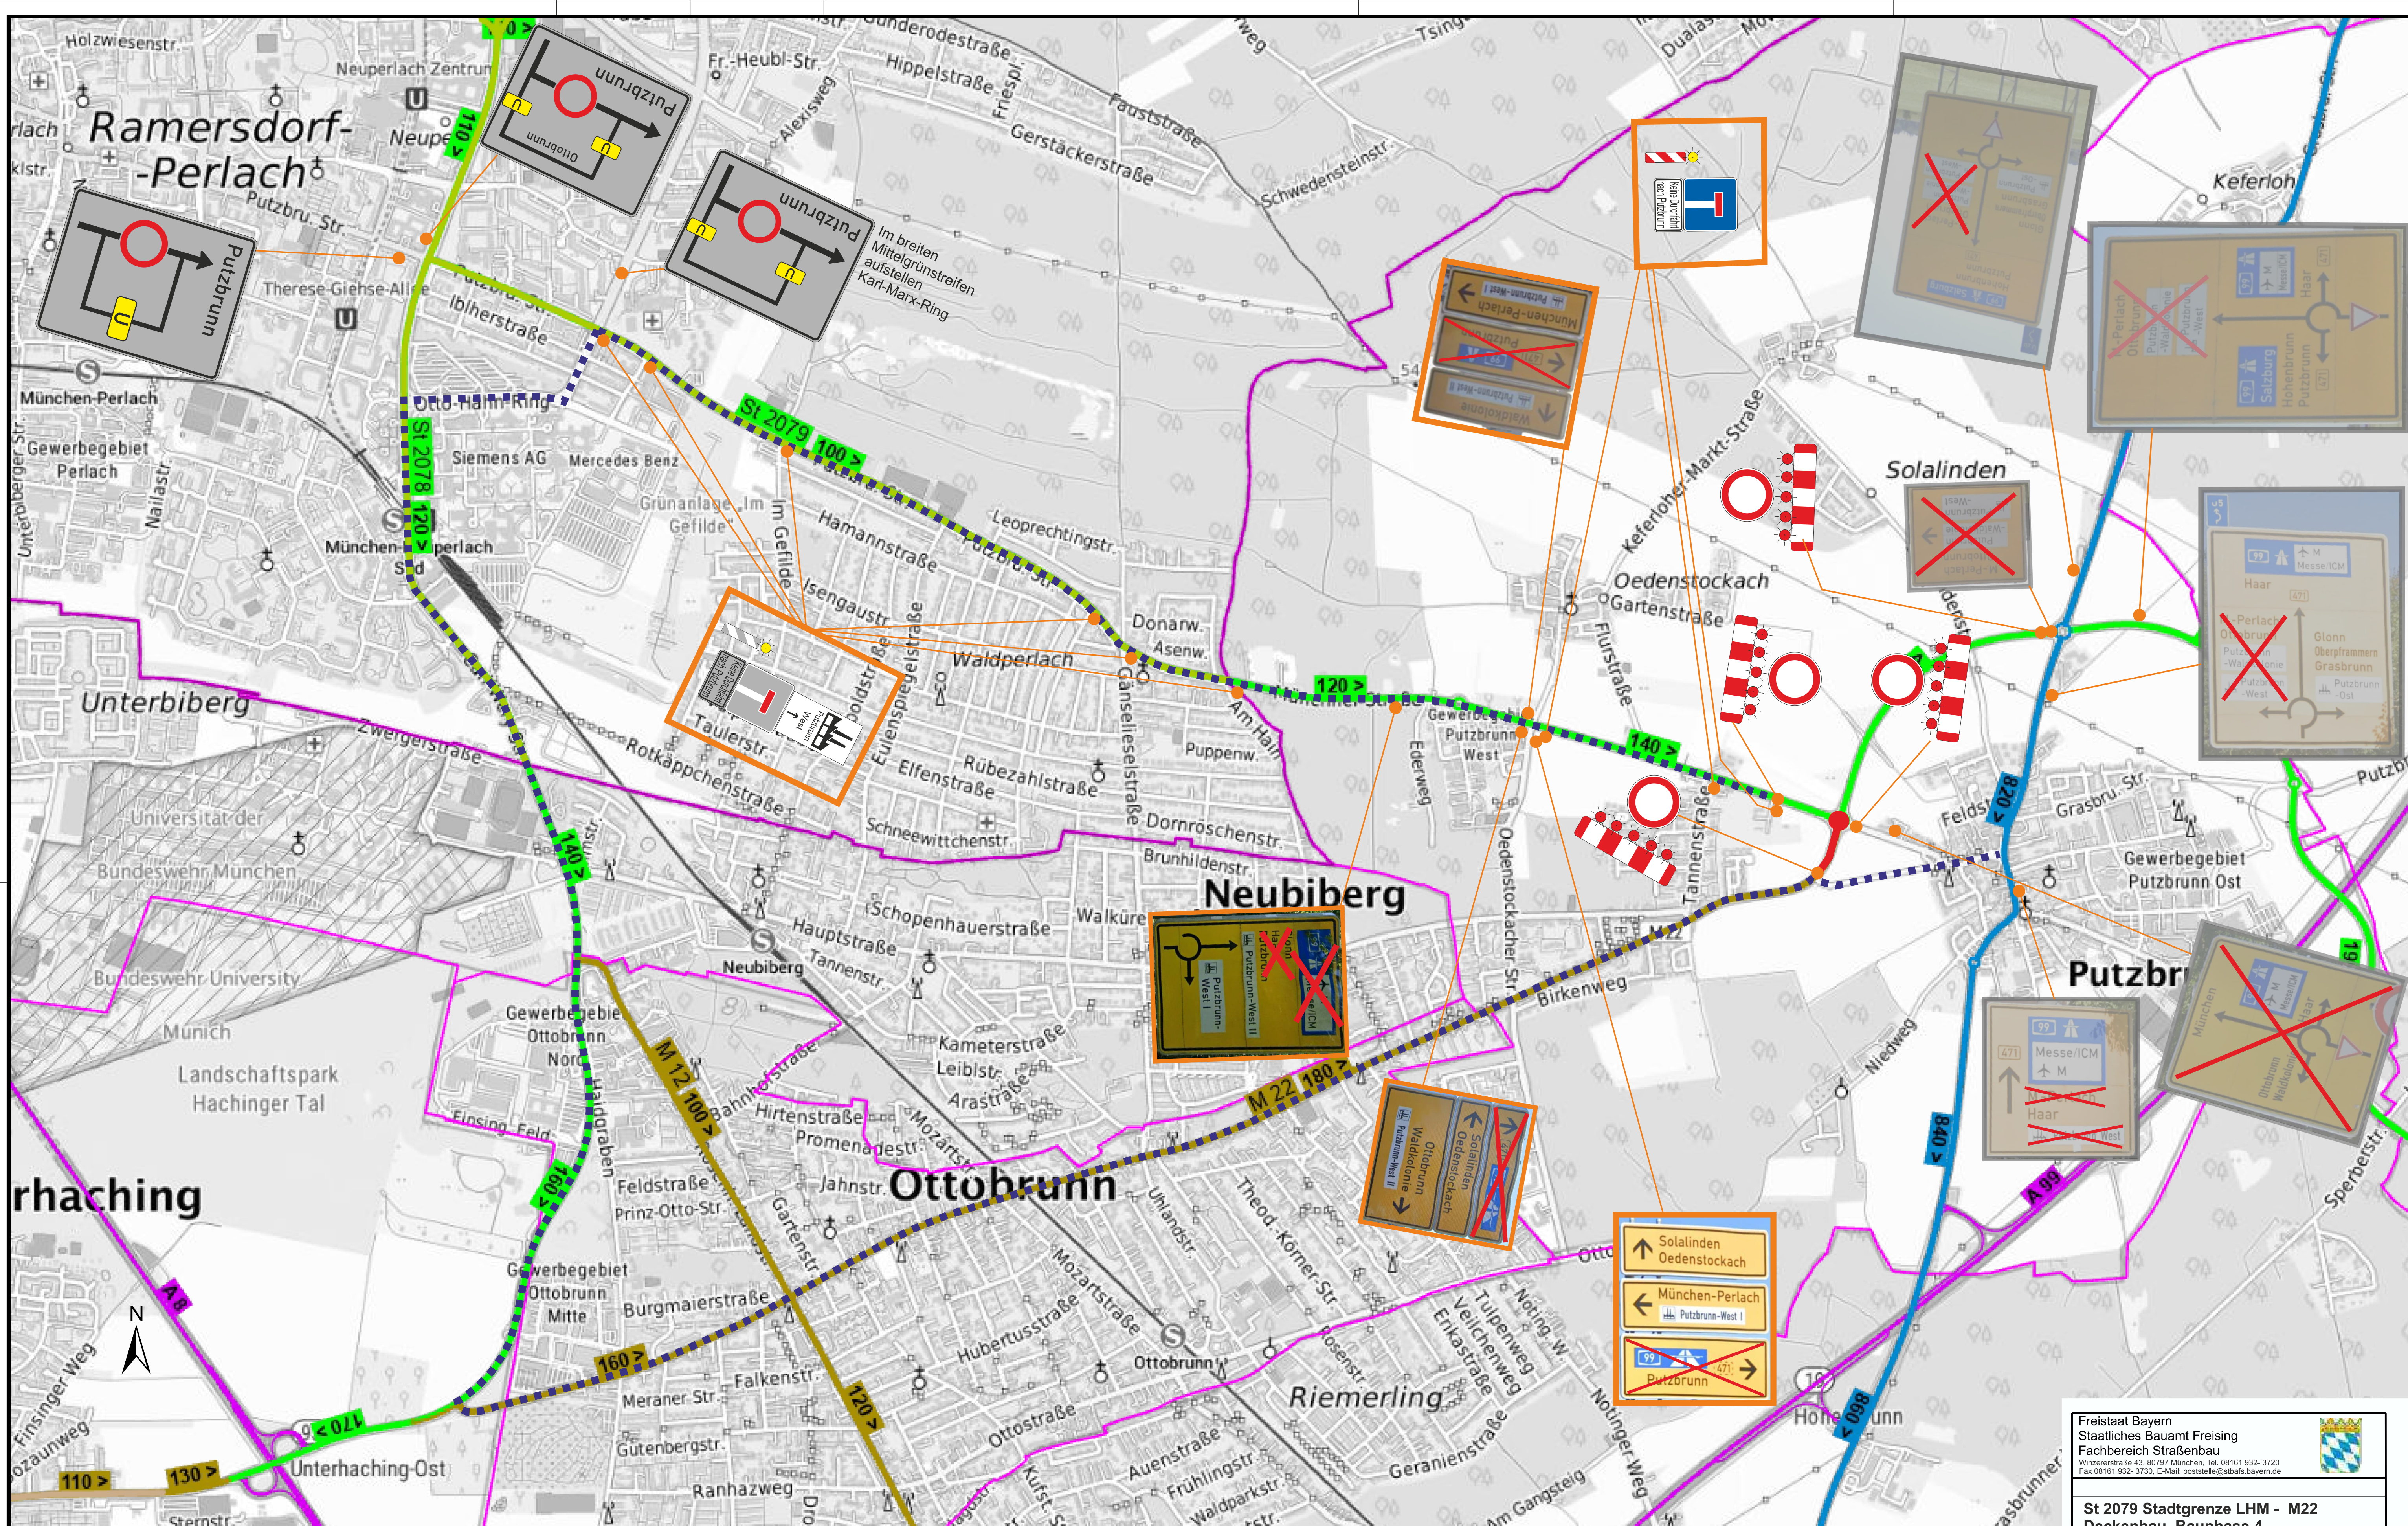

Bayerische Straßenbauverwaltung - BAYSiS (www.baysis.bayern.de)

Datenquellen

Bayerisches
Straßeninformationssystem
Intranet: <https://baysis.bydn.de>
Internet: www.baysis.bayern.de

Geodaten:


© Bayerisches Straßeninformationssystem (BAYSiS)
© Datenquellen: Bayerische Vermessungsverwaltung
GeoBasis-DE / BKG (Daten verändert)



Bestehende
Auskreuzungen
aus BA 3+4



Zusätzliche
Auskreuzungen
für BA 4

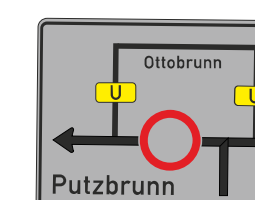

Bestehende
Planskizze
aus BA 1



Bestehende
Verkehrszeichen
aus BA 3

Legende:

- Umleitung
- Baustelle
- Baustelle Kreisverkehr

Freistaat Bayern
Staatliches Bauamt Freising
Fachbereich Straßenbau
Winzerstraße 43, 80797 München, Tel. 08161 932-3720
Fax 08161 932-3730, E-Mail: poststelle@sabfs.bayern.de

**St 2079 Stadtgrenze LHM - M22
Deckenbau, Bauphase 4
Verkehrsumleitung
Verkehrszeichenplan**

Aufgestellt:
München, den 10.09.2026
Staatliches Bauamt


Projekt: St2079_DB_Abschnitt 120-140 (M22) Datum:

Geobasisdaten: © Bayerische Vermessungsverwaltung
(Darstellung der Flurkarte als Expertenzeugnis nicht geeignet)

Anlage 7 BS

Seite 1

BA4_Anlage_BS7.cdr

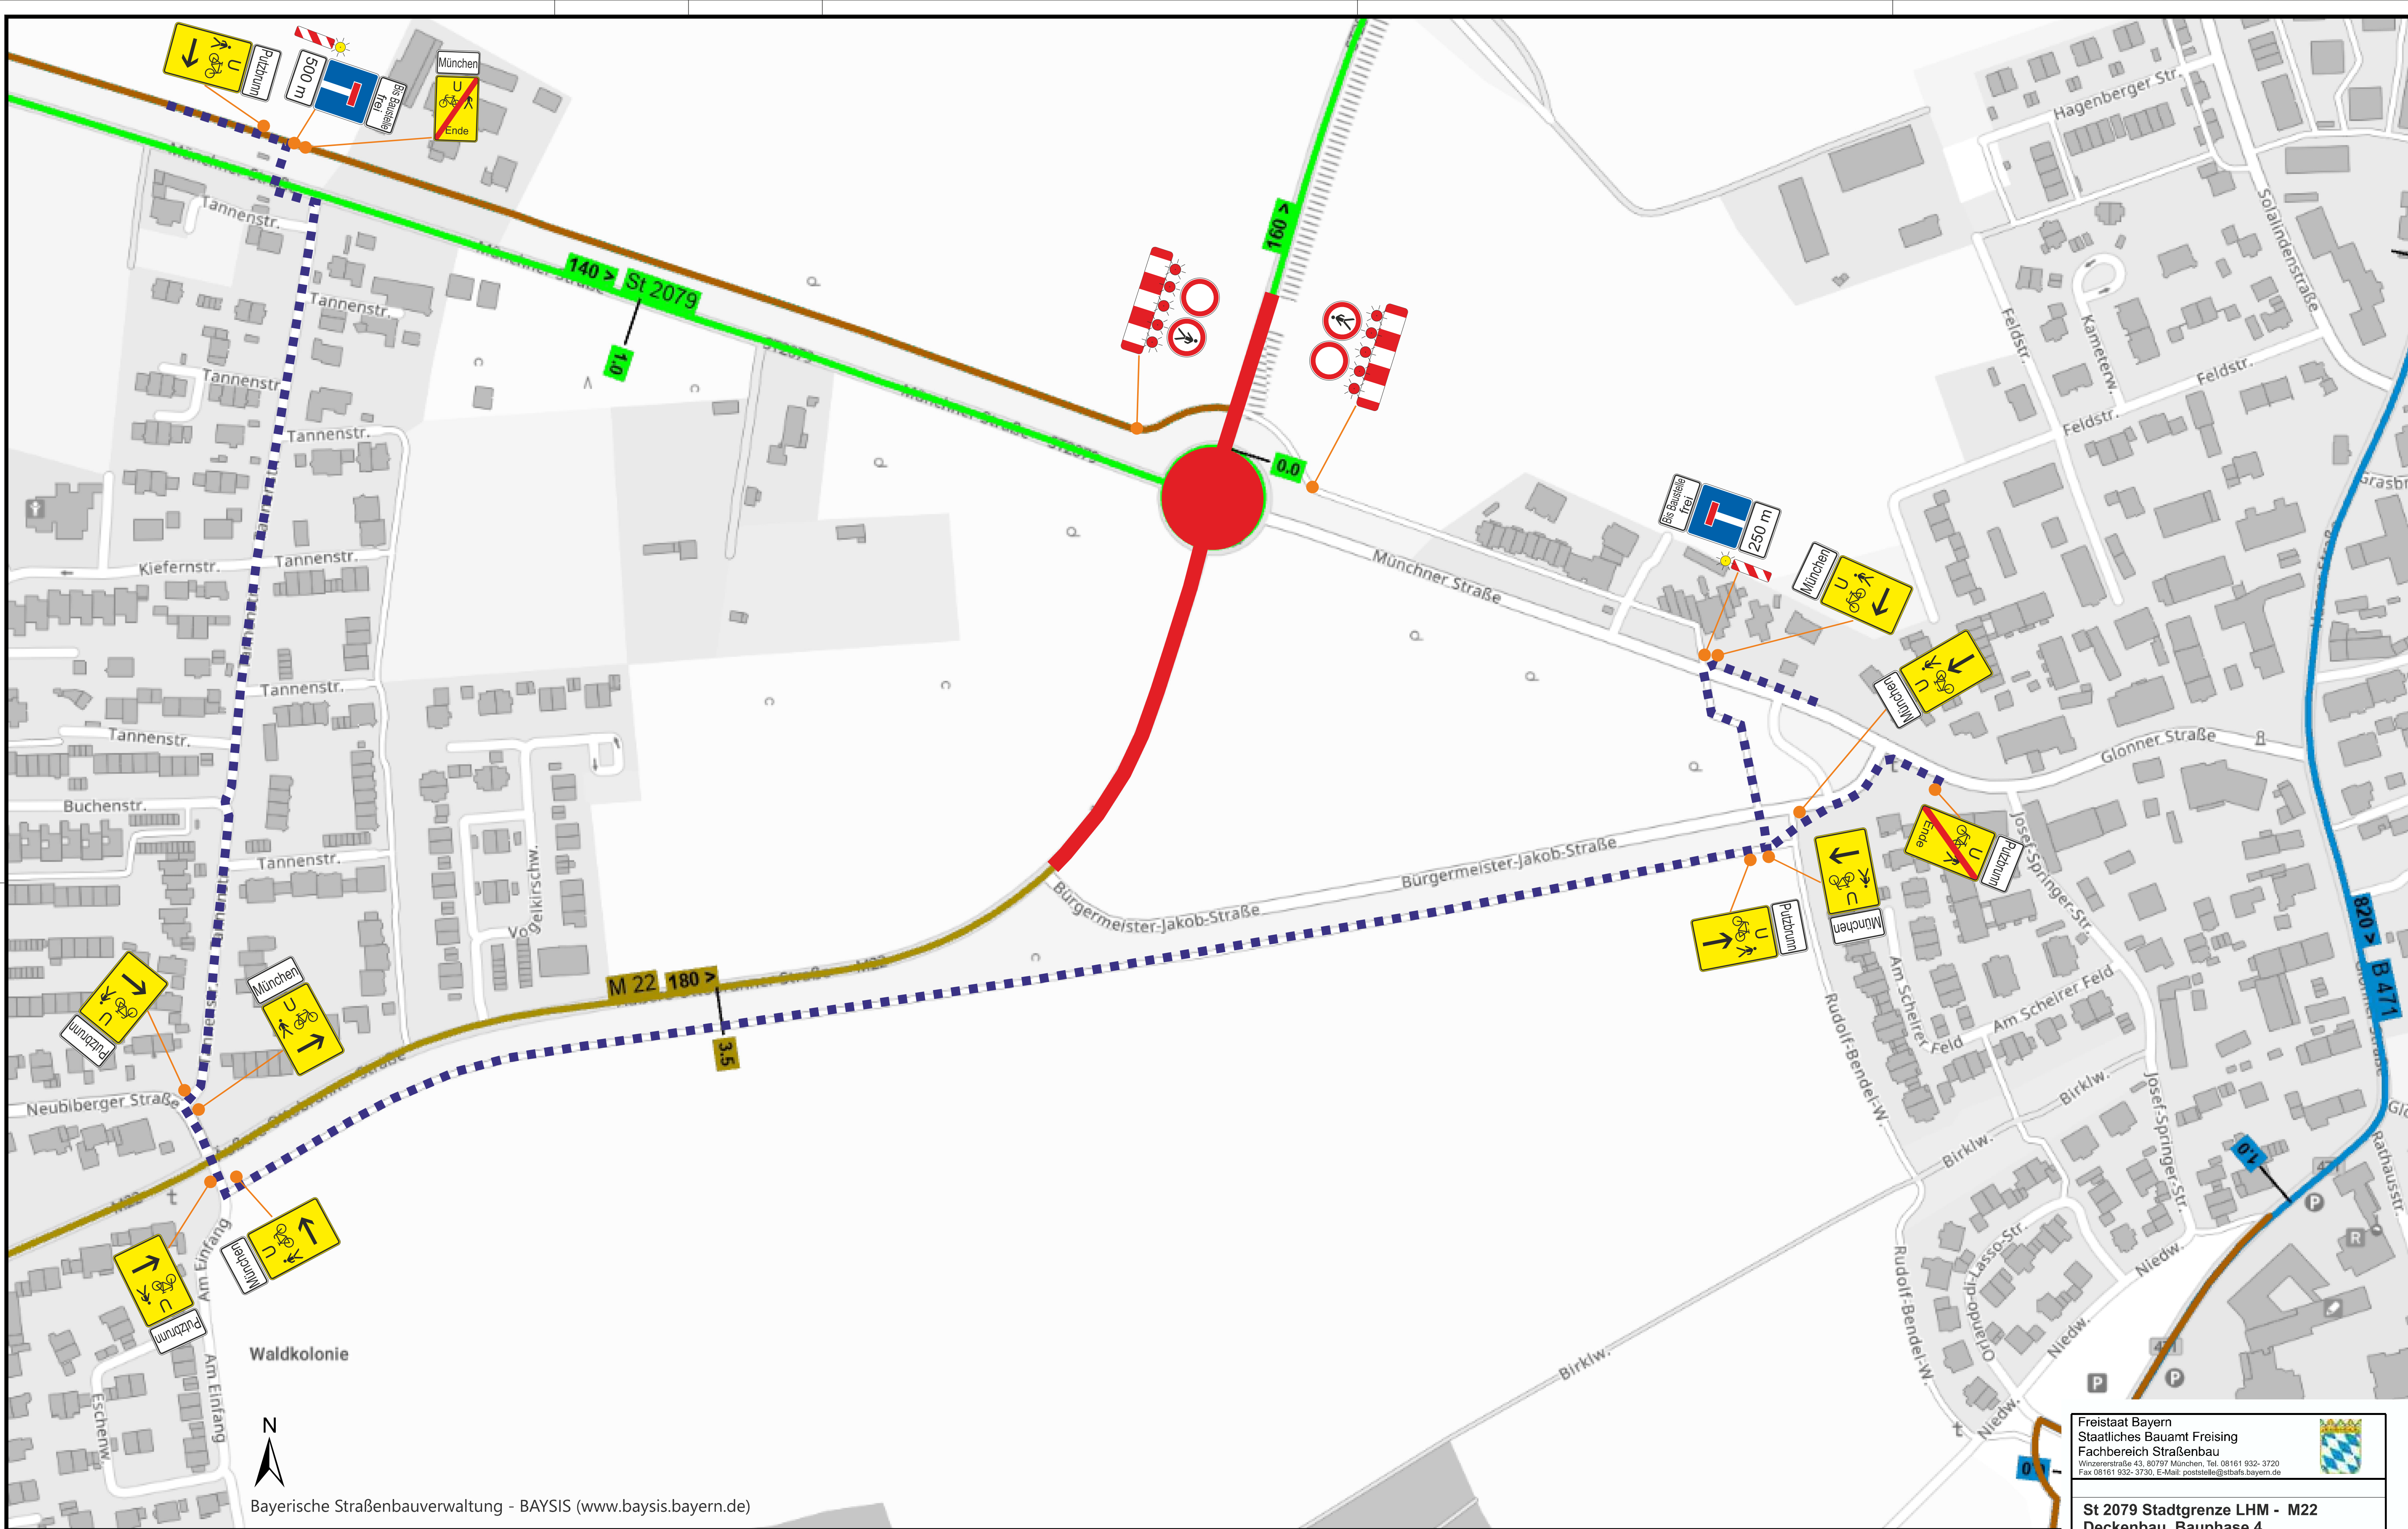

Bayerische Straßenbauverwaltung - BAYSIS (www.baysis.bayern.de)

Datenquellen

Bayerisches
Straßeninformationssystem
Intranet: <https://baysis.bybn.de>
Internet: www.baysis.bayern.de

Geodaten:
© Bayerisches Straßeninformationssystem (BAYSIS)
© Datenquellen: Bayerische Vermessungsverwaltung,
GeoBase-DE / BKG (Daten verändert)

Hinweis:
Verkehrszeichenplan Umleitung
Anlage 4 BS beachten.

Verkehrszeichenplan Umleitung
Anlage 4 VK beachten.

Legende:	
	Umleitung
	Baustelle
	Baustelle Kreisverkehr
	Gemeinsamer Geh- und Radweg

Freistaat Bayern
Staatliches Bauamt Freising
Fachbereich Straßenbau
Winzerstraße 43, 80797 München, Tel. 08161 932-3720
Fax 08161 932-3730, E-Mail: poststelle@stbafs.bayern.de



St 2079 Stadtgrenze LHM - M22
Deckenbau, Bauphase 4
Verkehrsumleitung Geh- und Radweg
Verkehrszeichenplan

Aufgestellt:
München, den 24.04.2026
Staatliches Bauamt

Gruber
Baurat

Projekt: S12079_DB_Abschnitt 120-140 (M22) Datum:

Geobasisdaten: © Bayerische Vermessungsverwaltung
(Darstellung der Flurkarte als Expertenzeugnis nicht geeignet)

Anlage 4 GRW